




PLANTA IMPLANTAÇÃO  
ESCALA - 1:100

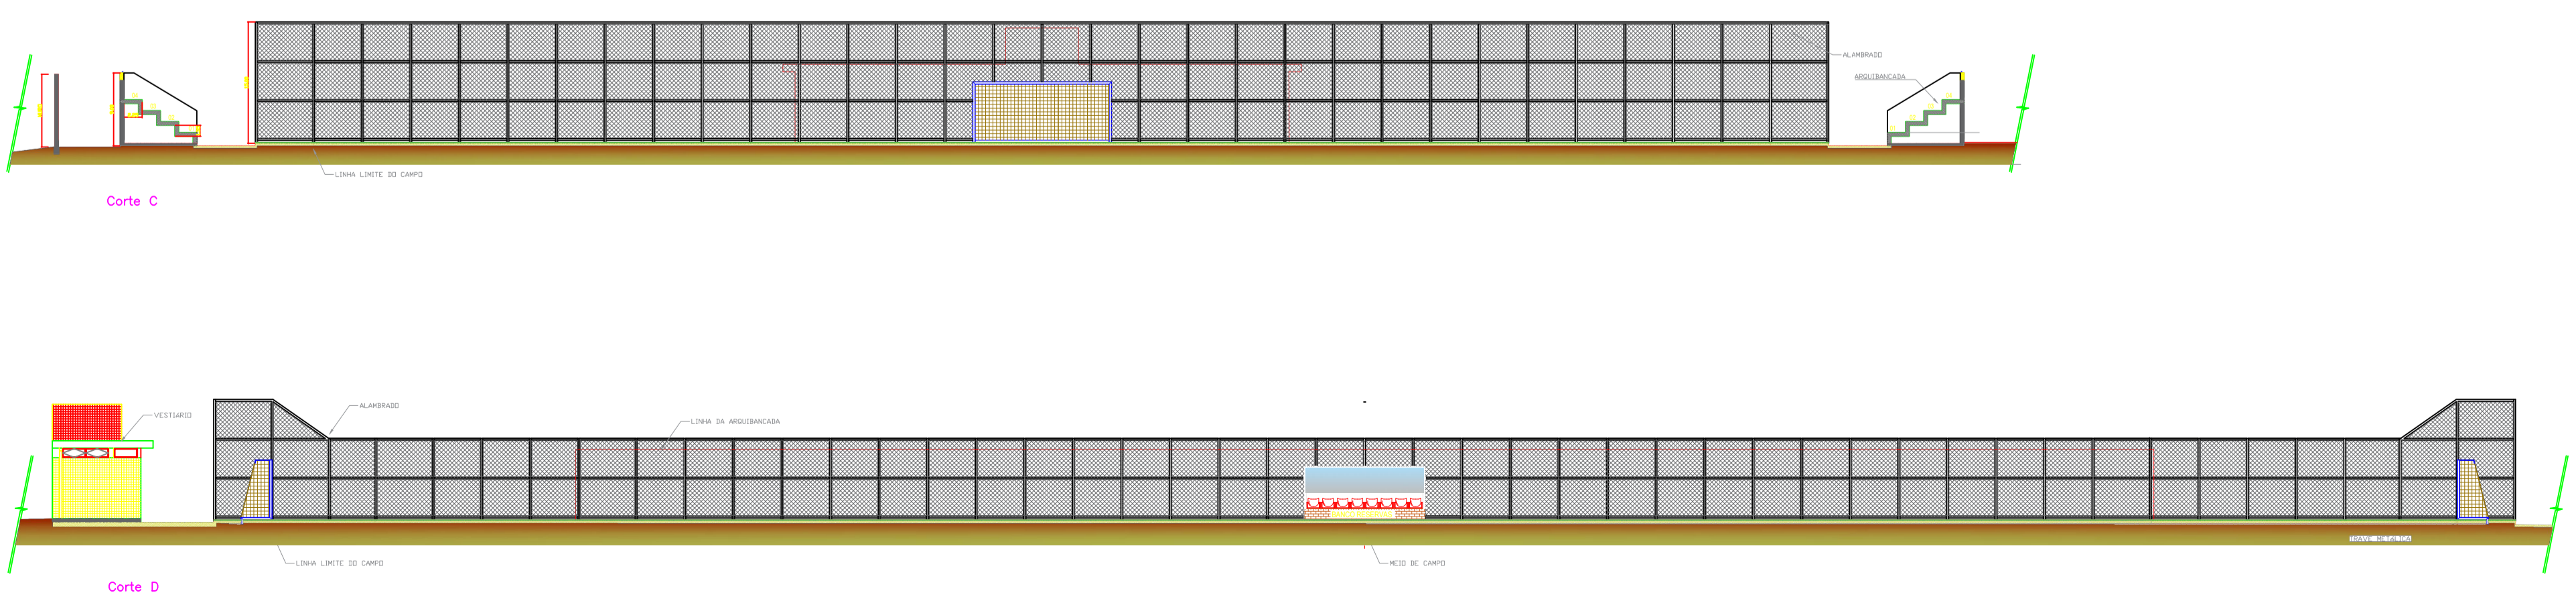


GUARITA

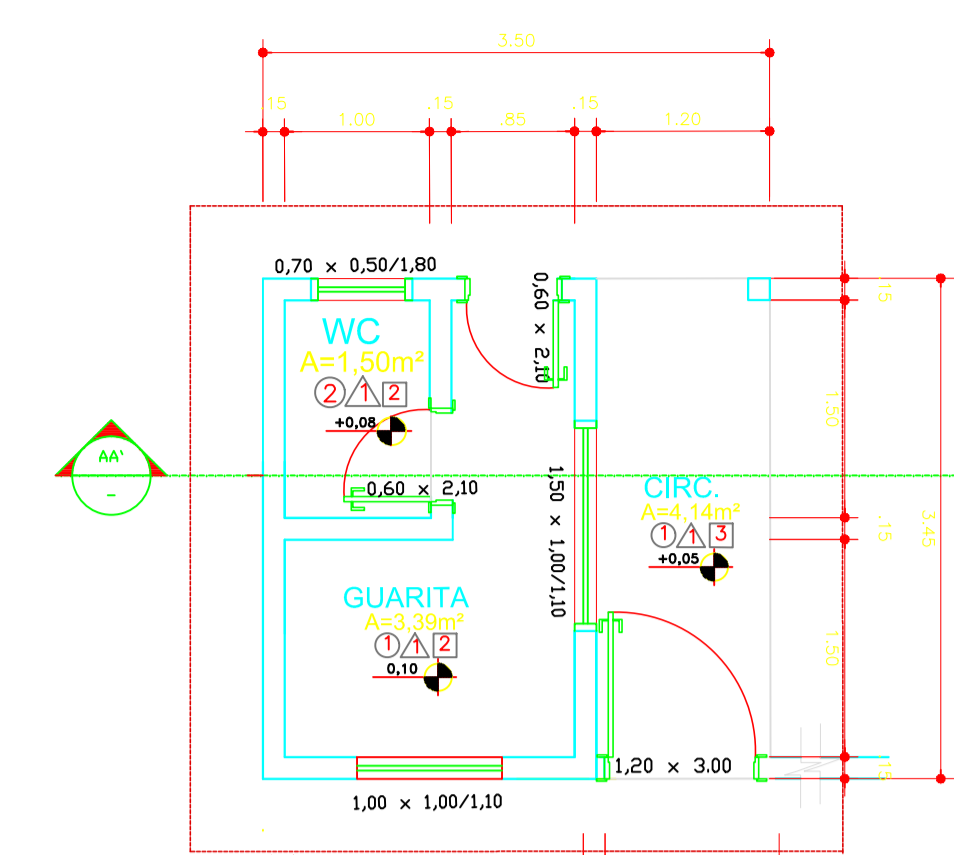

PLANTA BAIXA  
ESC. 1/50

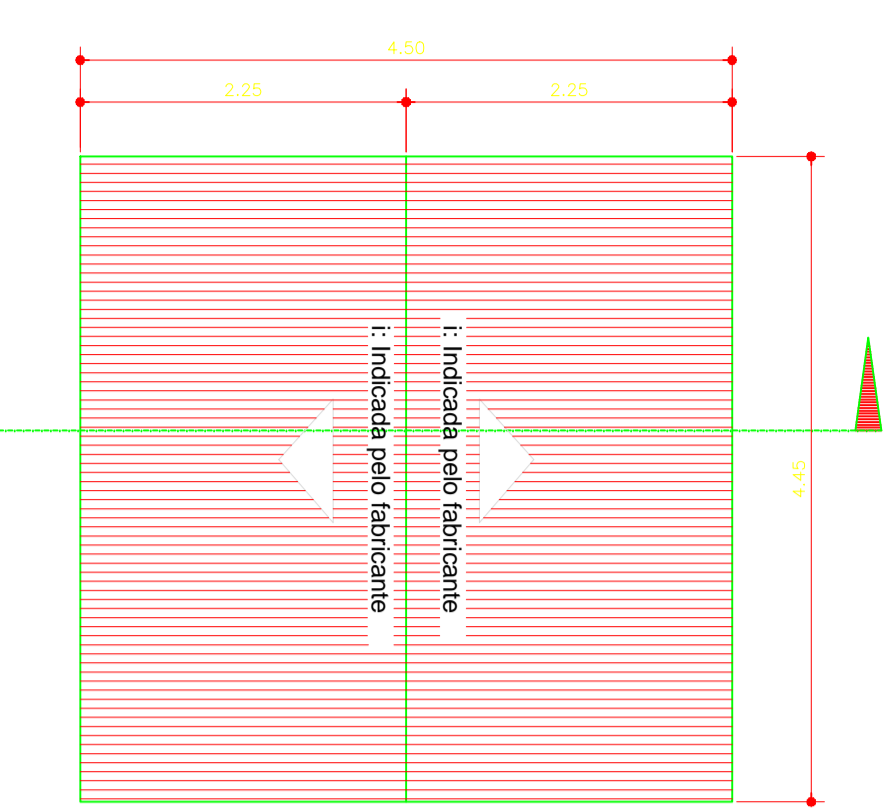

COBERTURA  
ESC. 1/50


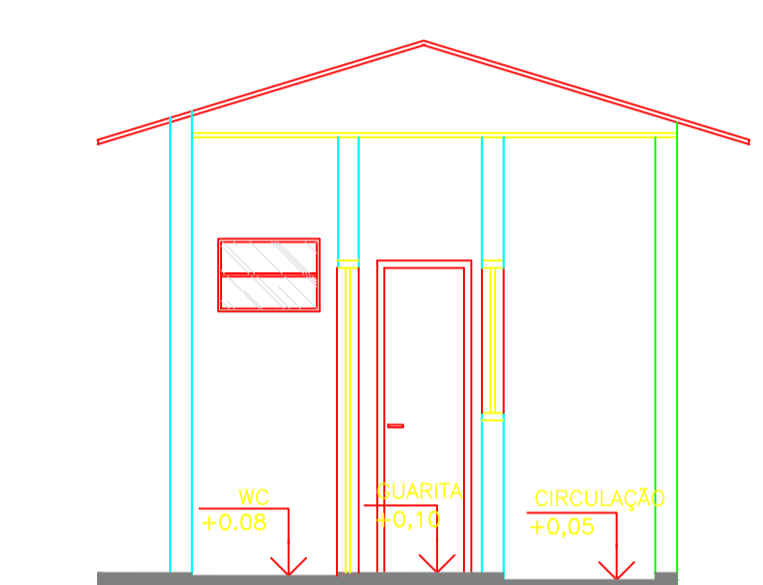


CORTE A-A'  
ESC. 1/50

ESPECIFICAÇÃO DOS ACABAMENTOS

PISO	
1	PISO EM GRANULITE - QUADROS DE 1,00 X 1,00m
2	PISO CERÂMICO 30x30cm PEI-IV
3	CIMENTADO DESEMPENADO
4	CONCRETO 10x-20mpa
REVESTIMENTO DAS PAREDES	
1	REPOSCADO EMASSADO E REVESTIDA COM PINTURA ACRÍLICA
2	REVESTIMENTO CERÂMICO ALTURA 2,10m - DIM. 30x30cm COR: CLARA E BEBECADA E PINTADA COM ESMAL SINTÉTICO DOS 2,10M ATÉ O FORRO
FORRO	
1	PVC
2	SEM FORRO

PROJEÇÃO COBERTURA  
JANELAS E BASCULANTES EM ALUMÍNIO E VIDRO

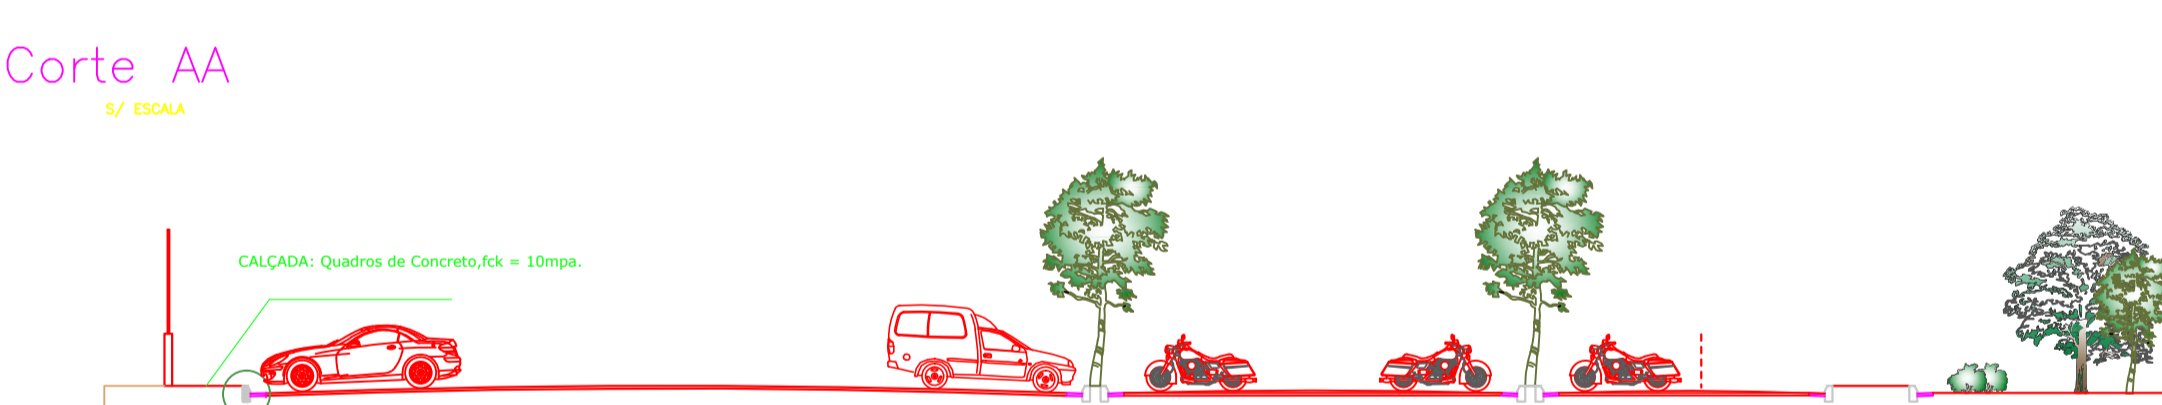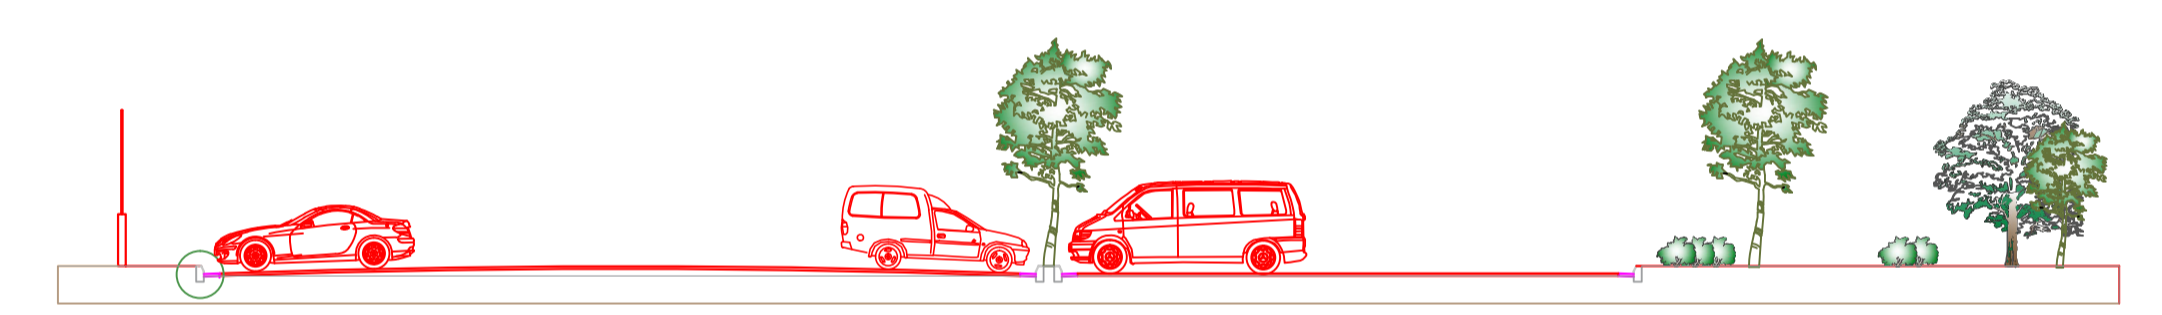

Corte BB  
5/ ESCALA

PREFEITURA MUNICIPAL DE  
**BANNACH**  
ESTADO DO PARA

PREFEITURA MUNICIPAL DE  
**BANNACH**

LUCINEIA ALVES DA SILVA  
PREFEITA DE BANNACH

APROVAÇÕES:

PROJETO: **REFORMA E AMPLIAÇÃO DO ESTÁDIO BANNACH**  
BANNACH - AV. MARIA IZABEL

CONTEÚDO: **PLANTA DE IMPLANTAÇÃO, PLANTA BAIXA E CORTES.**

Assinado por:	ÁREA DE LICENCIAMENTO, GESTÃO DE OBRAS E SERVIÇOS DE ENGENHARIA	Data:	AGOSTO - 2018
Assinado por:	LORRAINE TAINÁ SILVA DONZETE ENR - 130.170/0	Escala:	1/100
		Data:	01/02
		Folha:	3