
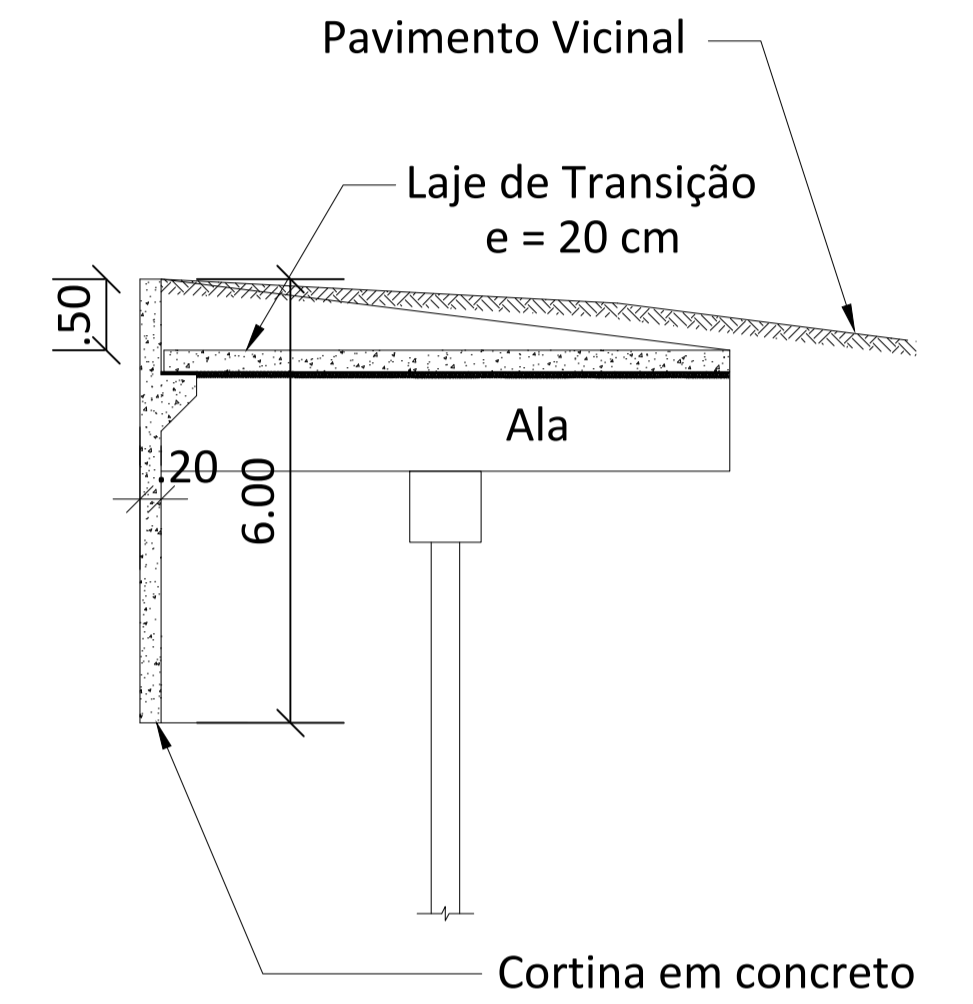



PLANTA ESQUEMÁTICA DA PONTE
- ESCALA: 1 / 75

Corte transversal
Esc. - 1:50

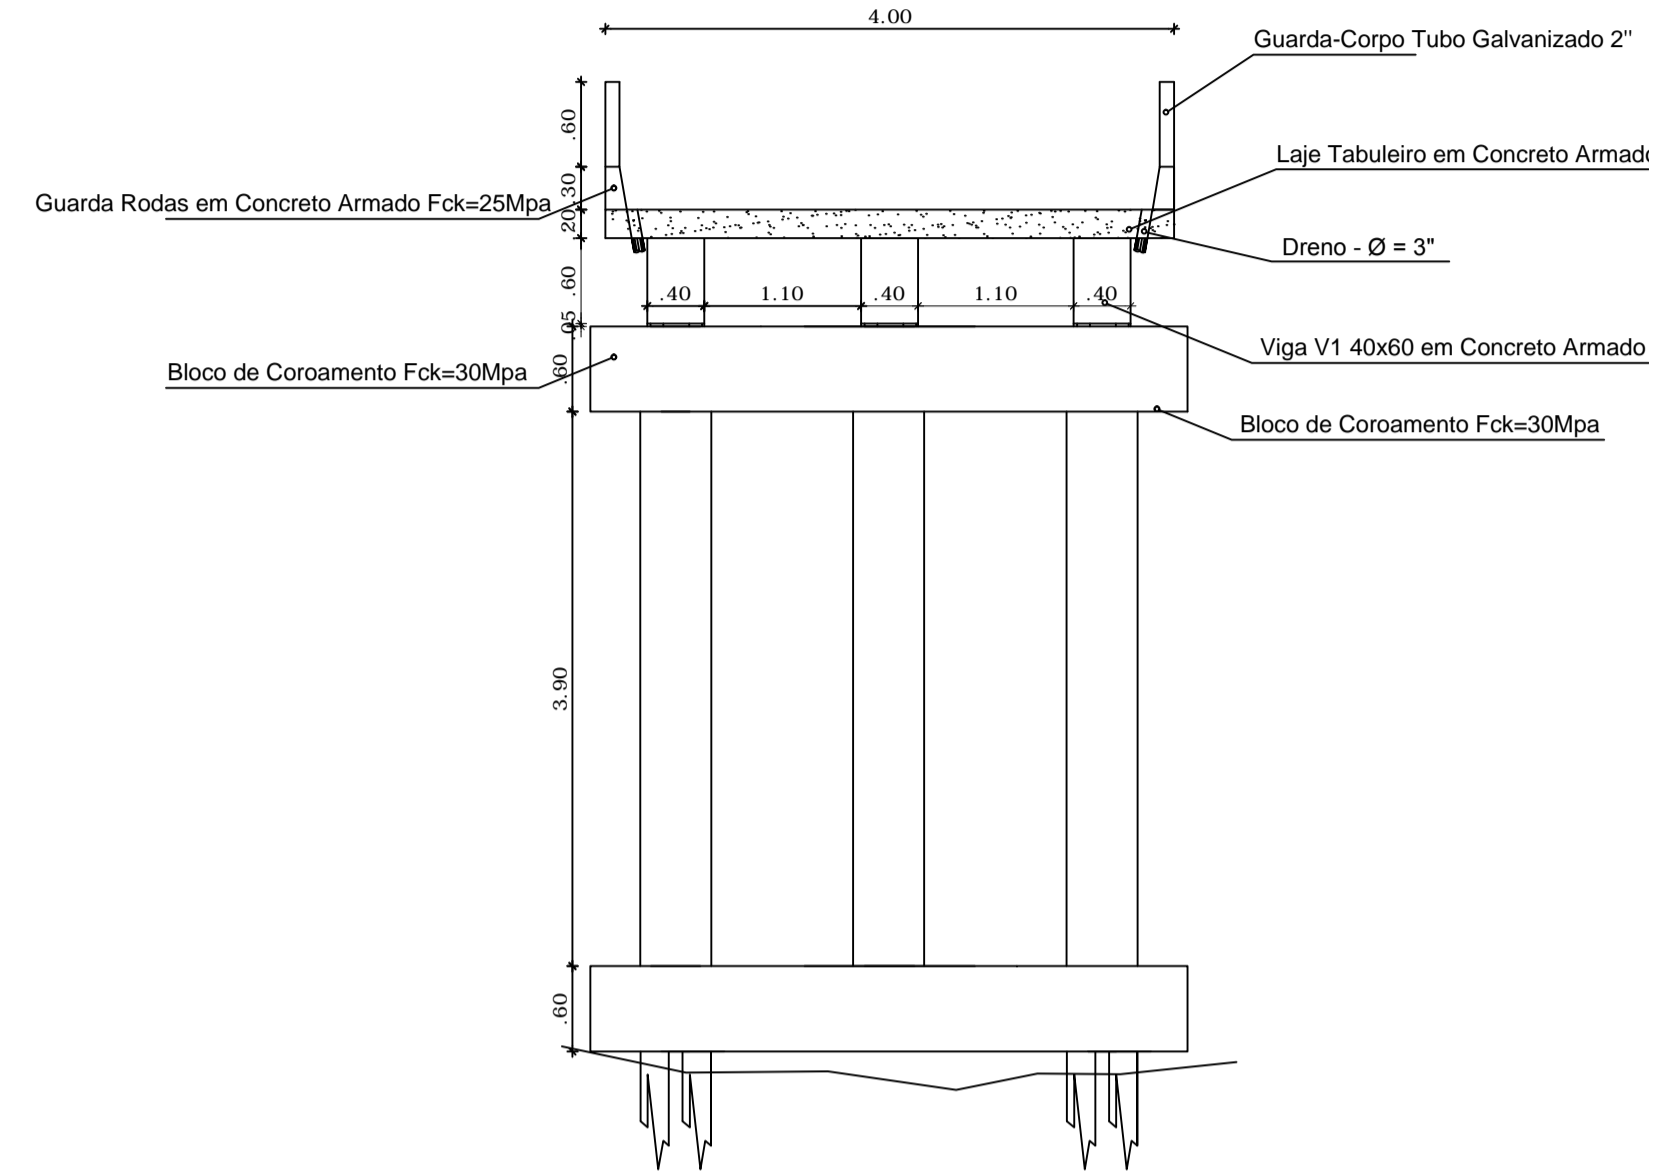

DETALHE CONTENÇÃO
Esc. - 1:50

Corte Longitudinal
Esc. - 1:50

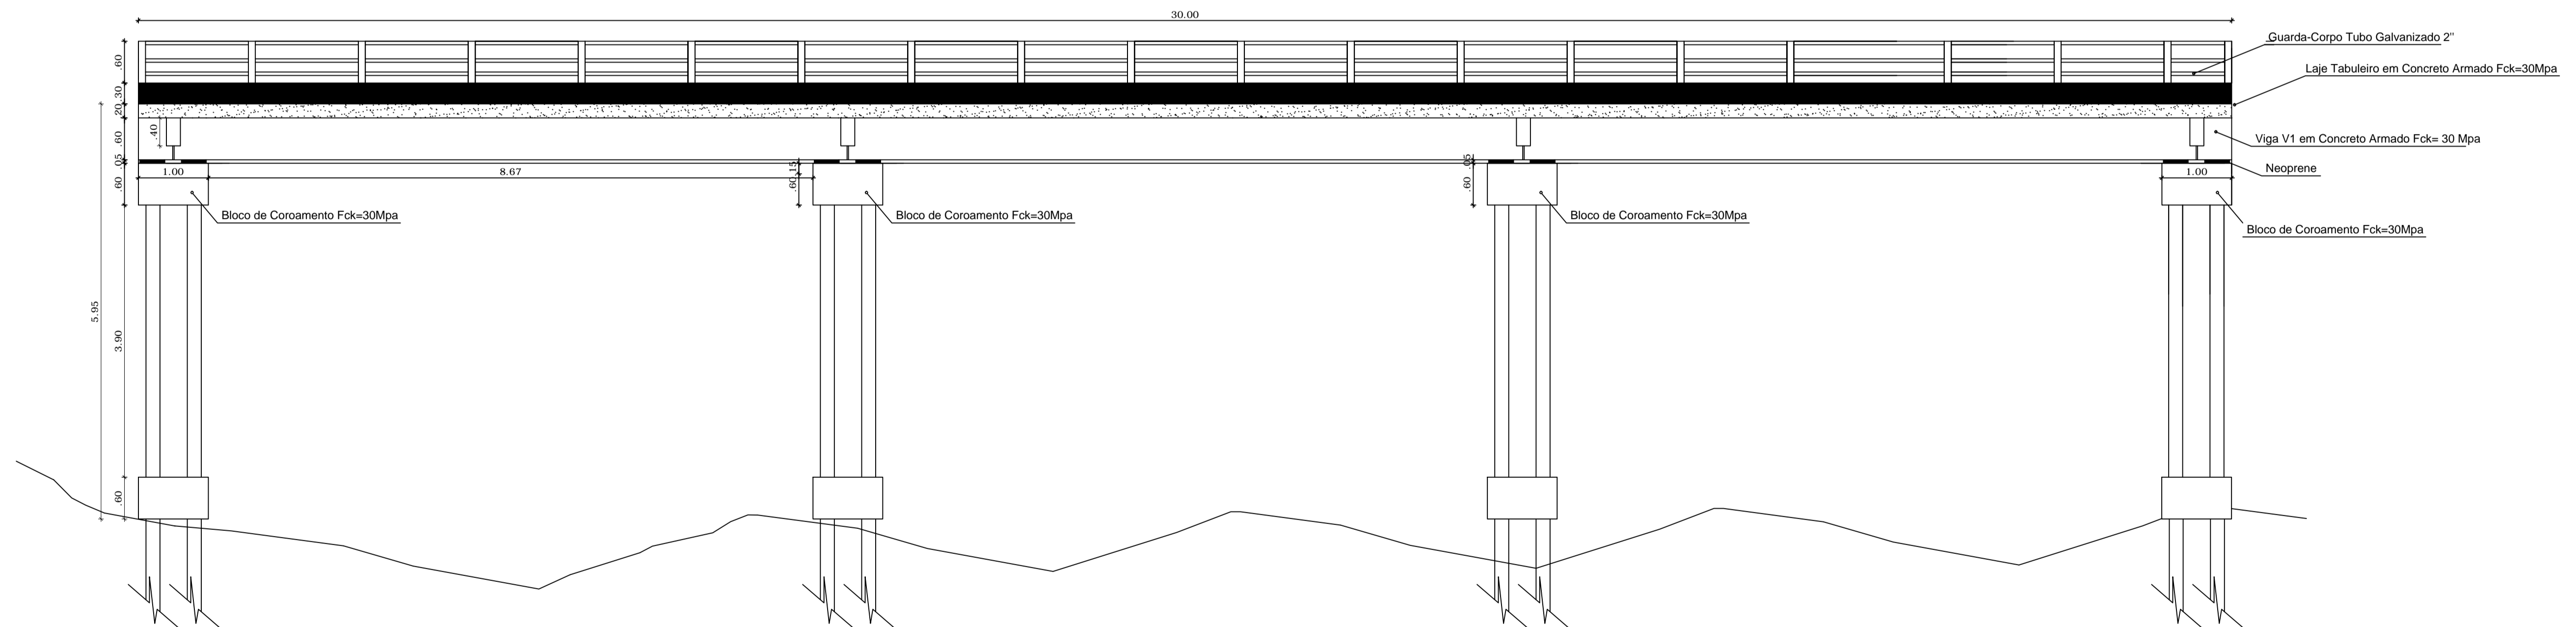

OBRA: PROJETO 1 PONTE EM CONCRETO ARMADO - BANNACH/PA		
RESP. TÉCNICO: LORRAINE TAINÁ S. DONIZETE - CREA - 15.17127076 - PA		
CONTEÚDO: PLANTA BAIXA / CORTE TRANSVERSAL / ELEVAÇÃO GERAL EM CORTE		
ARQUITETURA	PROPRIETÁRIO: PREFEITURA MUNICIPAL DE BANNACH/PA	
ESCALA: Indicada	DATA: Novembro/ 2019	PRANCHA: 01/01
CAD: LORRAINE TAINÁ S. DONIZETE		