




VILA PINTOLANDIA

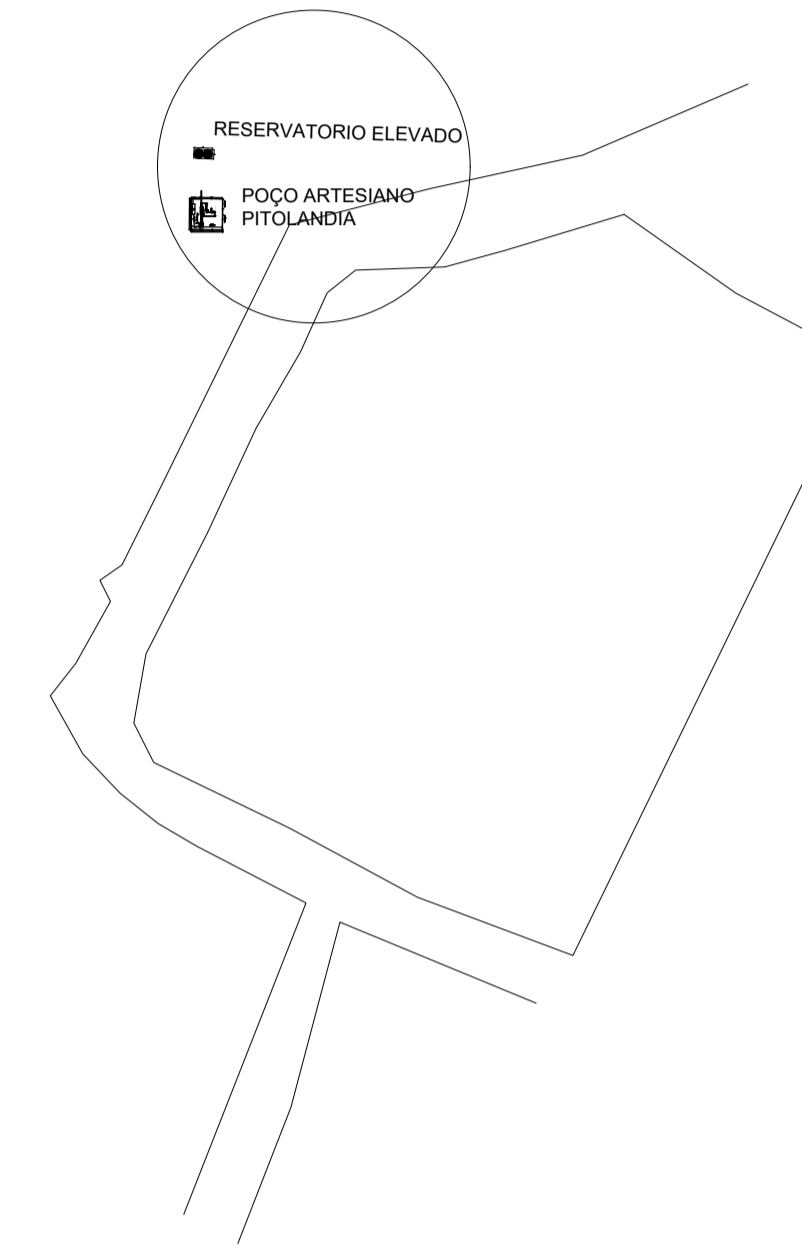

VILA 2 PISTA BRANCA

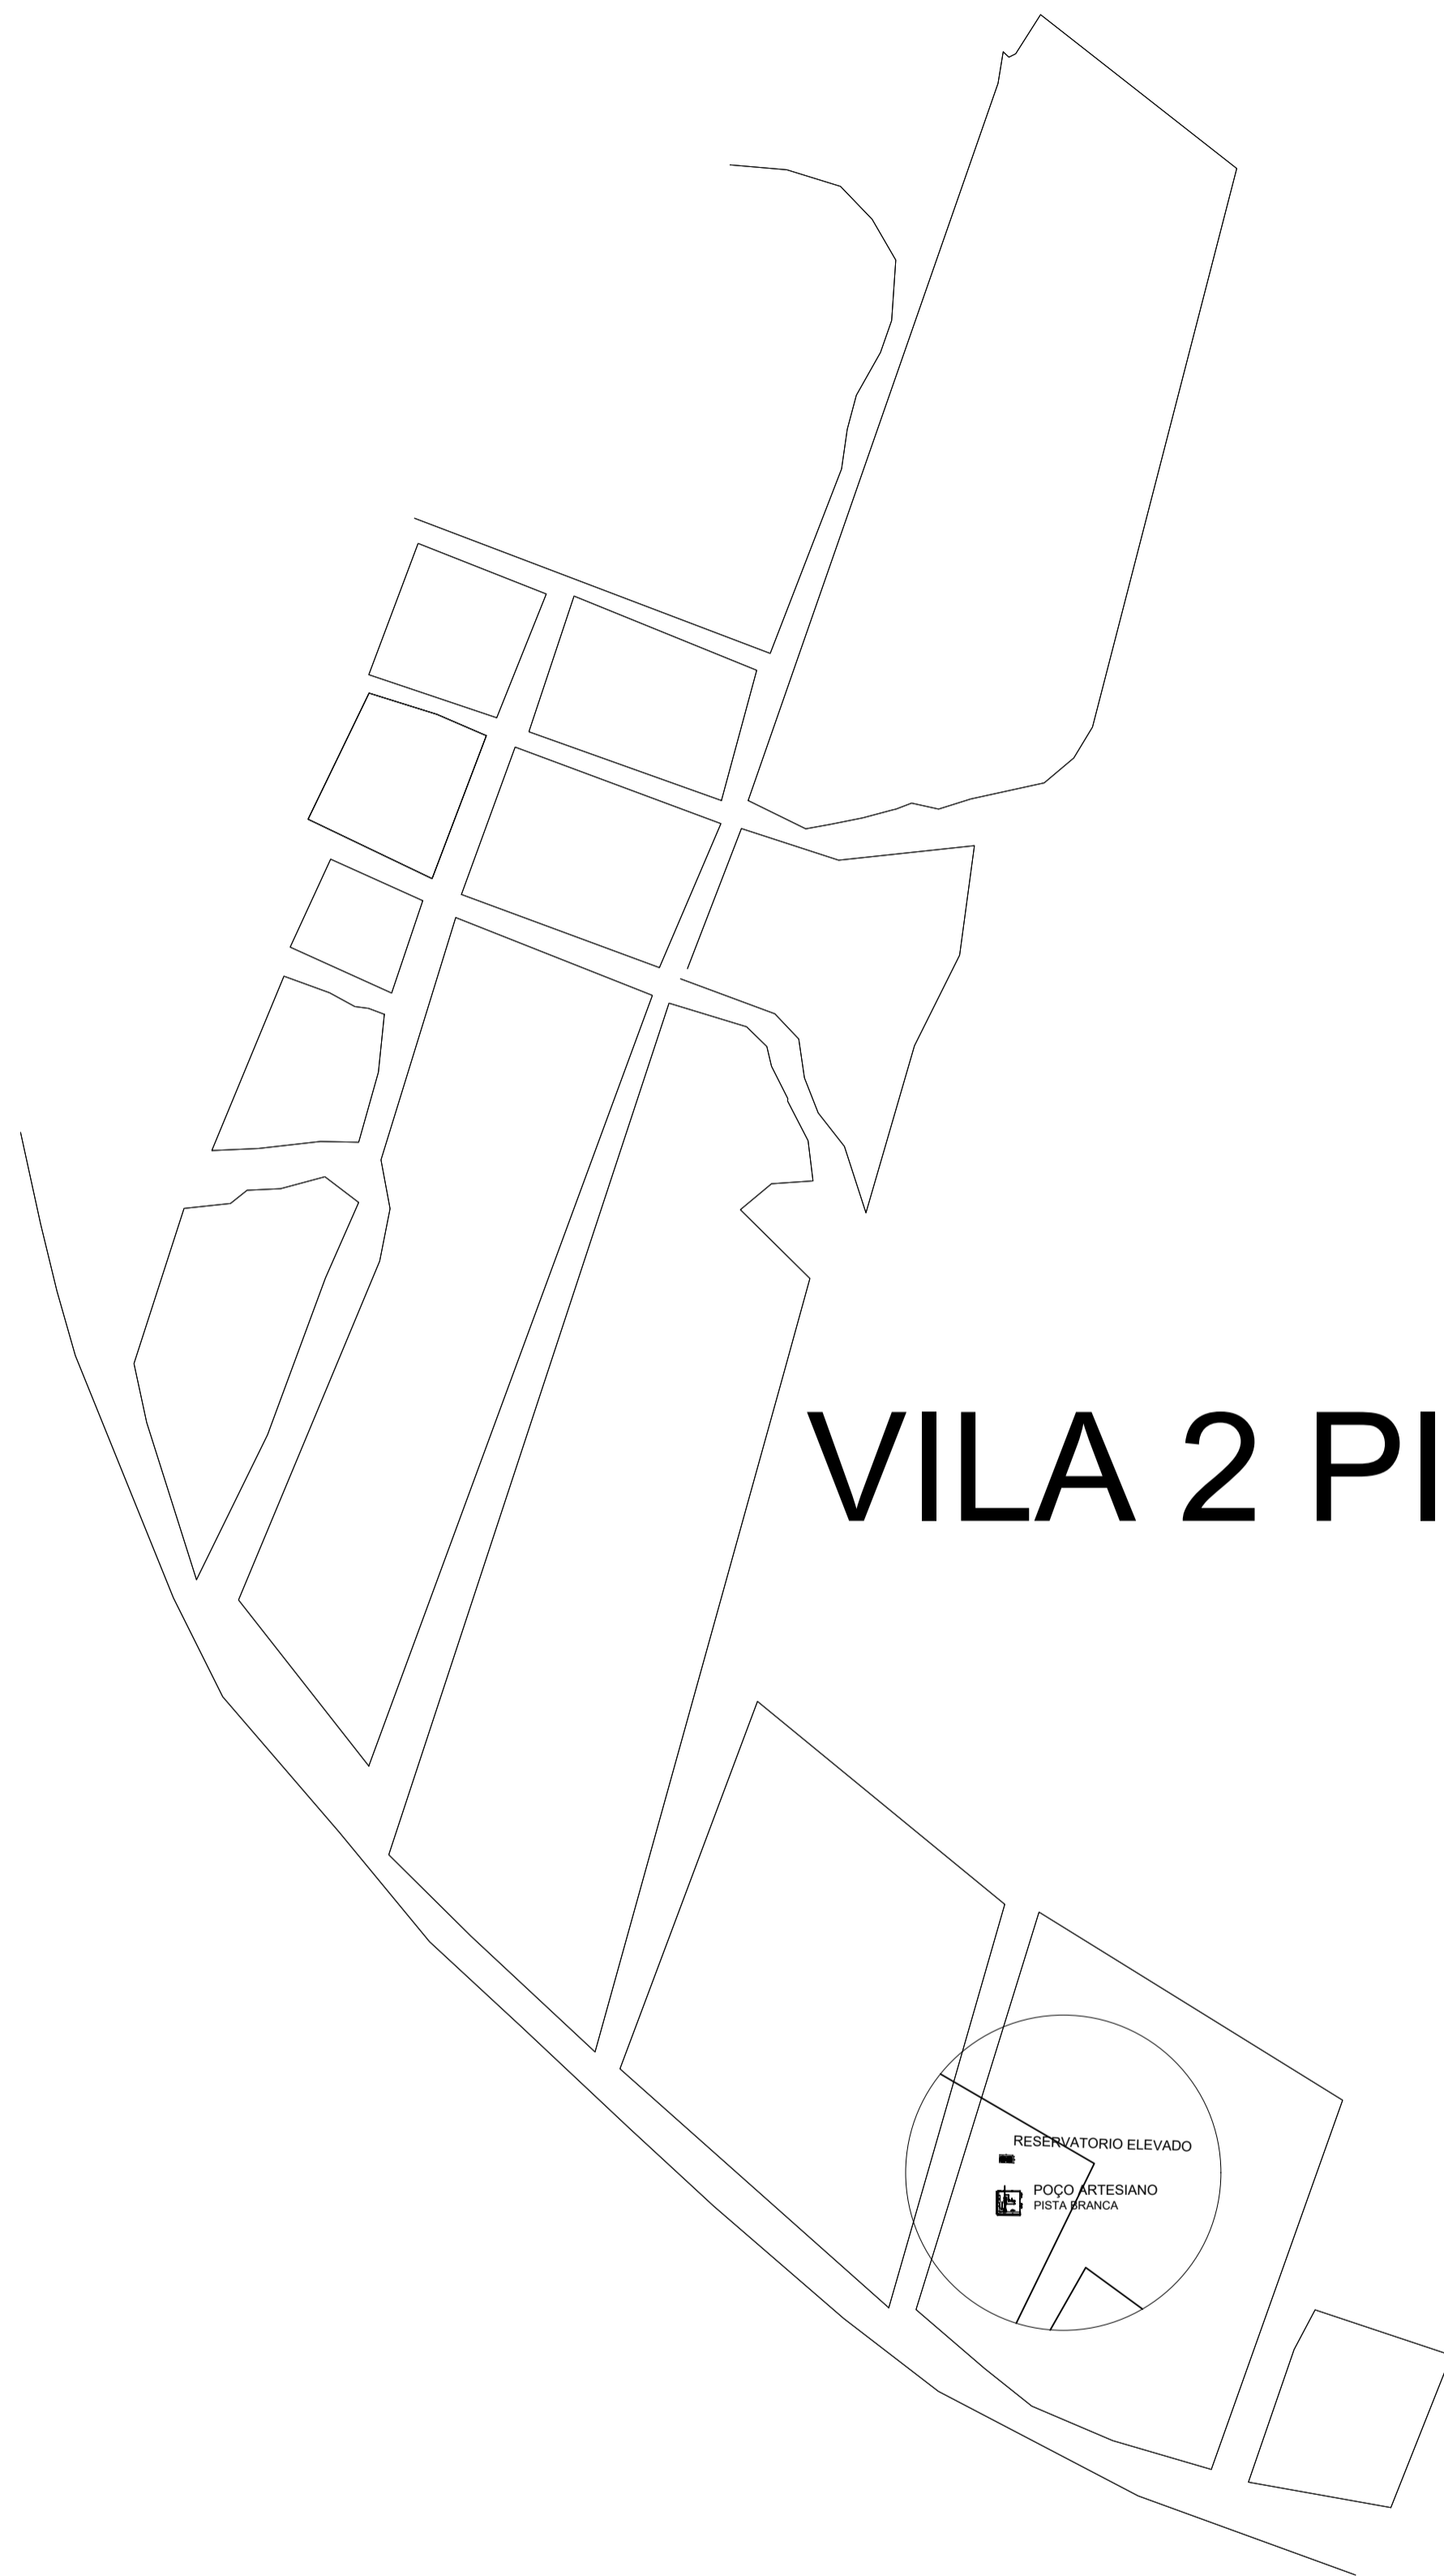

VILA BARATÃO

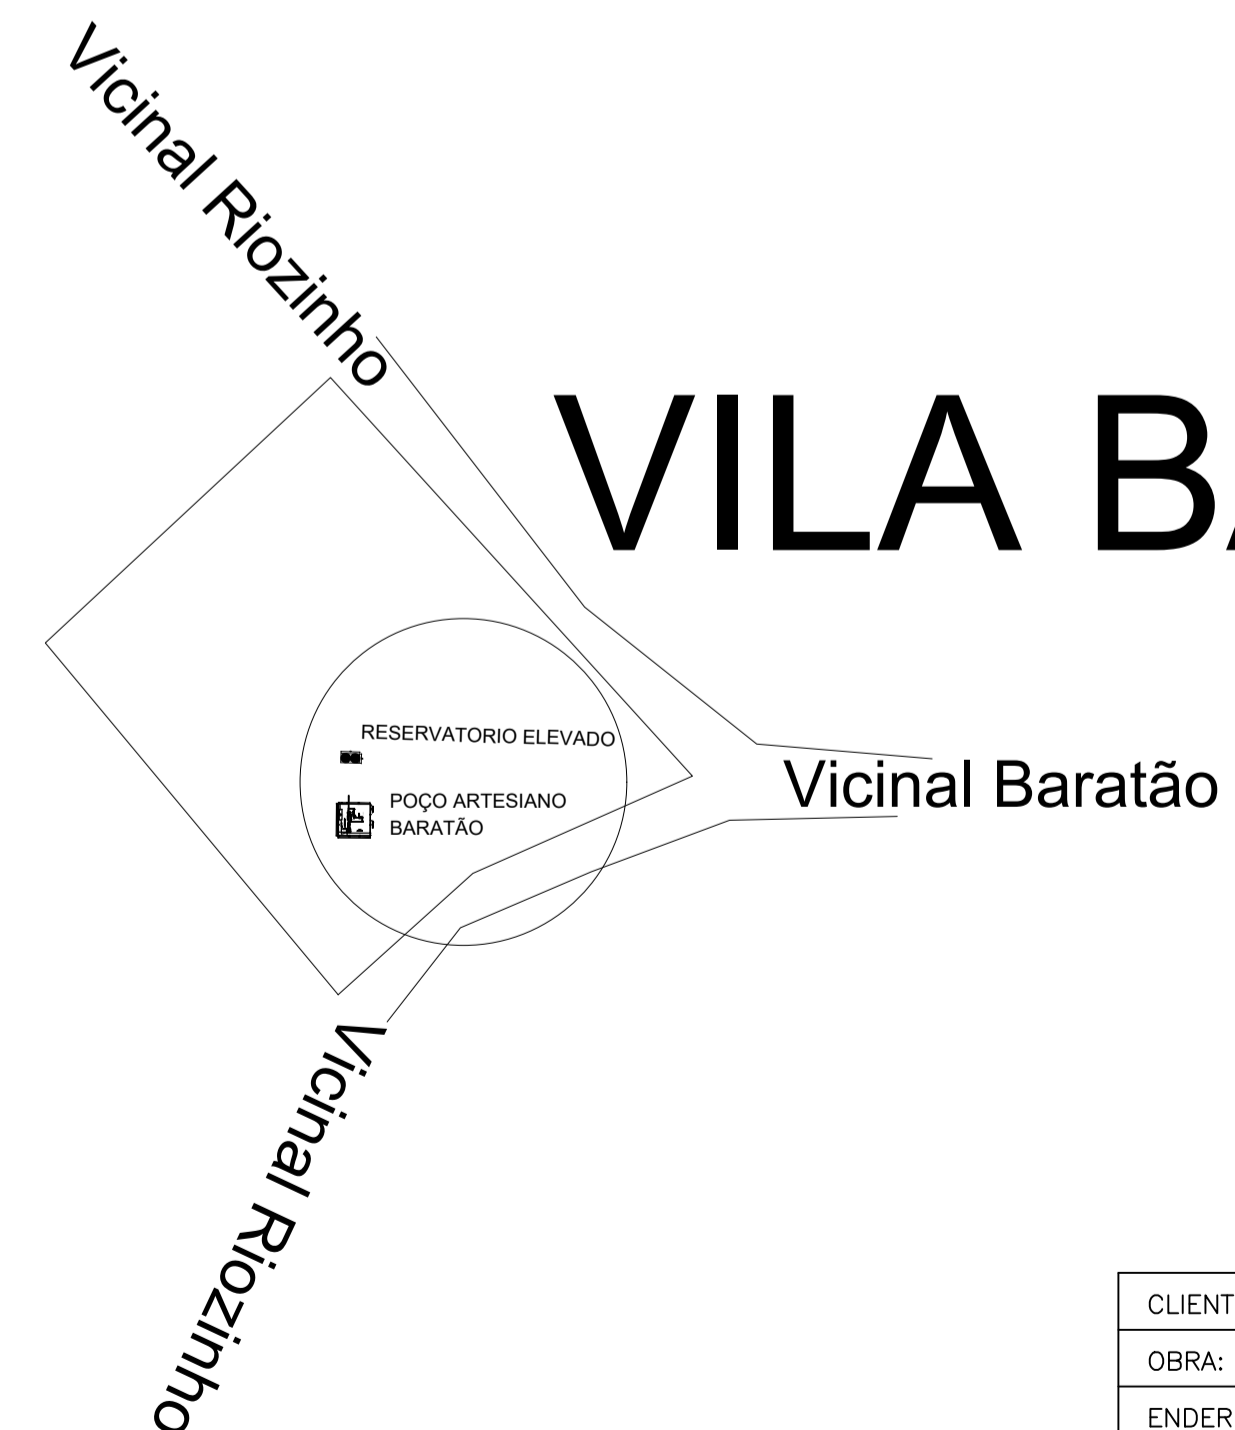

CLIENTE:	PREFEITURA MUNICIPAL DE BANNANCH	FOLHA:	01/03		
OBRA:	PERFURAÇÃO DE POÇO ARTESIANO COM RESERVATÓRIO ELEVADO	REV.:	0		
ENDEREÇO:	VILA PINTODANDIA, VILA PISTA BRANCA E BARATÃO	ESC.:	SEM ESCALA		
PLANTA:	LOCALIZAÇÃO	DATA:	12/12/2018		
ENGENHEIRA:	LORRAINE TAINÁ SILVA DONIZETE	CREA:	1517127076	VISTO:	-