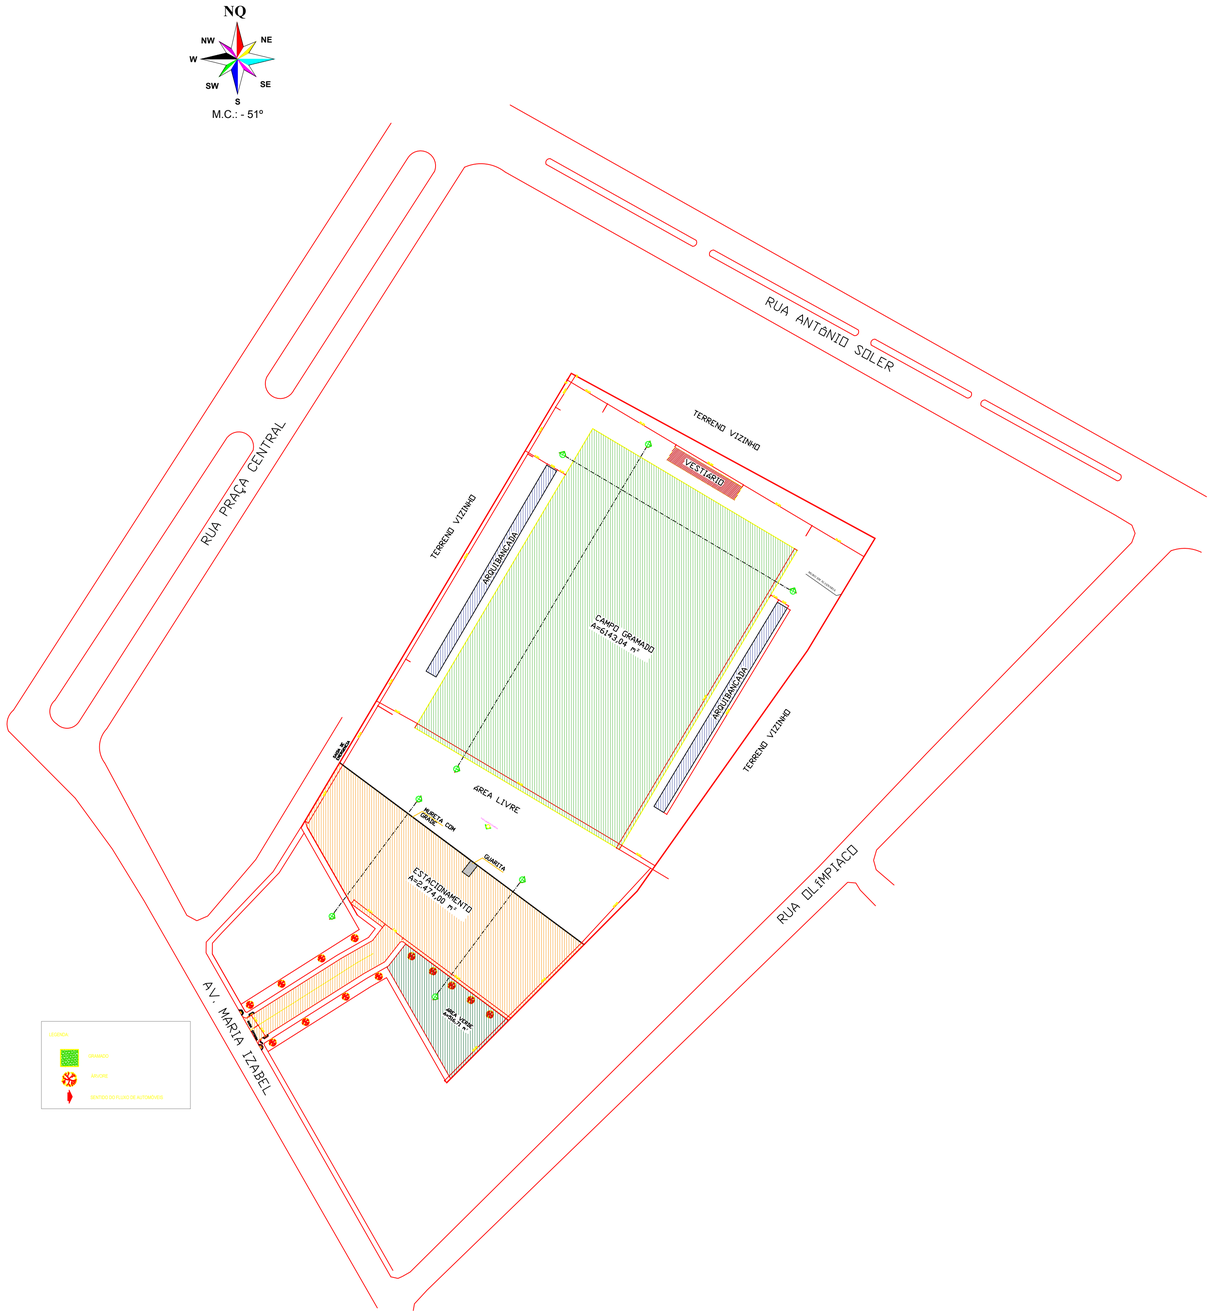

PLANTA LOCAÇÃO
ESCALA - 1:100

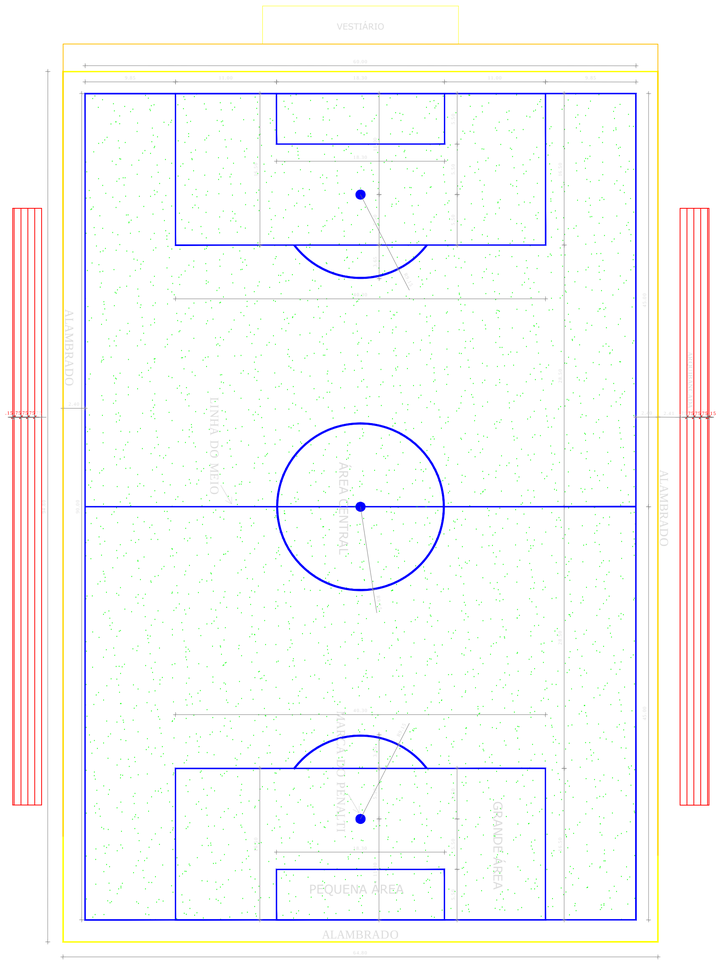

PLANTA BAIXA
ESCALA - 1:100

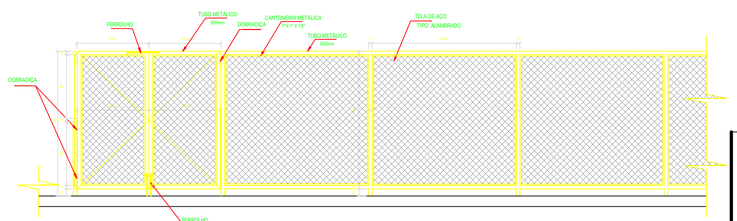

DETALHE 02 - ALAMBRADO LATERAIS
S/ Escala

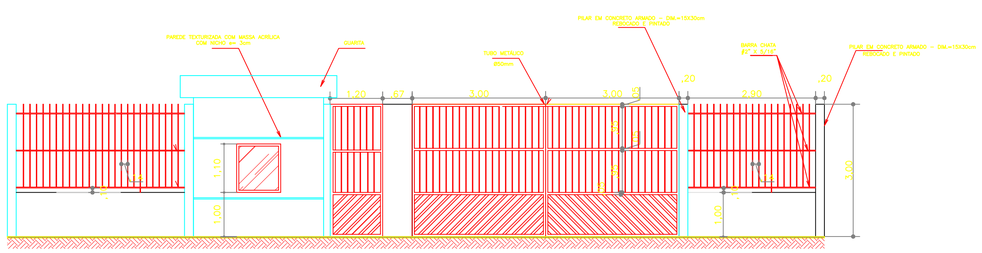

FACHADA 01 - Guarita
S/ Escala

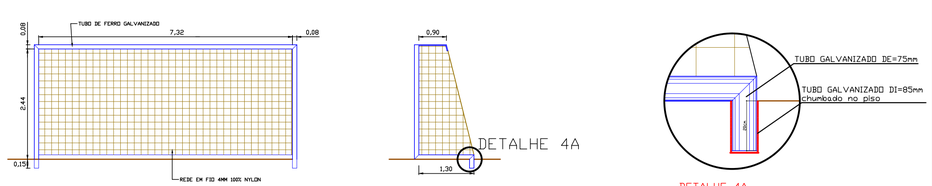

DETALHE 4 - TRAVE P/FUTEBOL

PREFEITURA MUNICIPAL DE
BANNACH
ESTADO DO PARÁ

PREFEITURA MUNICIPAL DE
BANNACH

LUCINEIA ALVES DA SILVA
PREFEITA DE BANNACH/PA

APROVAÇÕES:

PROJETO:
REFORMA E AMPLIAÇÃO DO ESTÁDIO BANNACÃO
BANNACH - AV. MARIA IZABEL

CONTEÚDO:
PLANTA DE URBANIZAÇÃO, FACHADA E DETALHES

Carimbo de Cad	Área em m²	Data
	ÁREA DO TERRENO: 14.872,78 ÁREA CONSTRUÍDA= 6640,86 ÁREA DA COBERTURA: 13439	AGOSTO -2018
Responsável Técnico LORRAINE TAINÁ SILVA DONIZETE CREA: 1917072478	Escala 1/100	Prancha: 01/03 — Revisão: 3