



### Planta Locação pilares e vigas

Esc. - 1:50

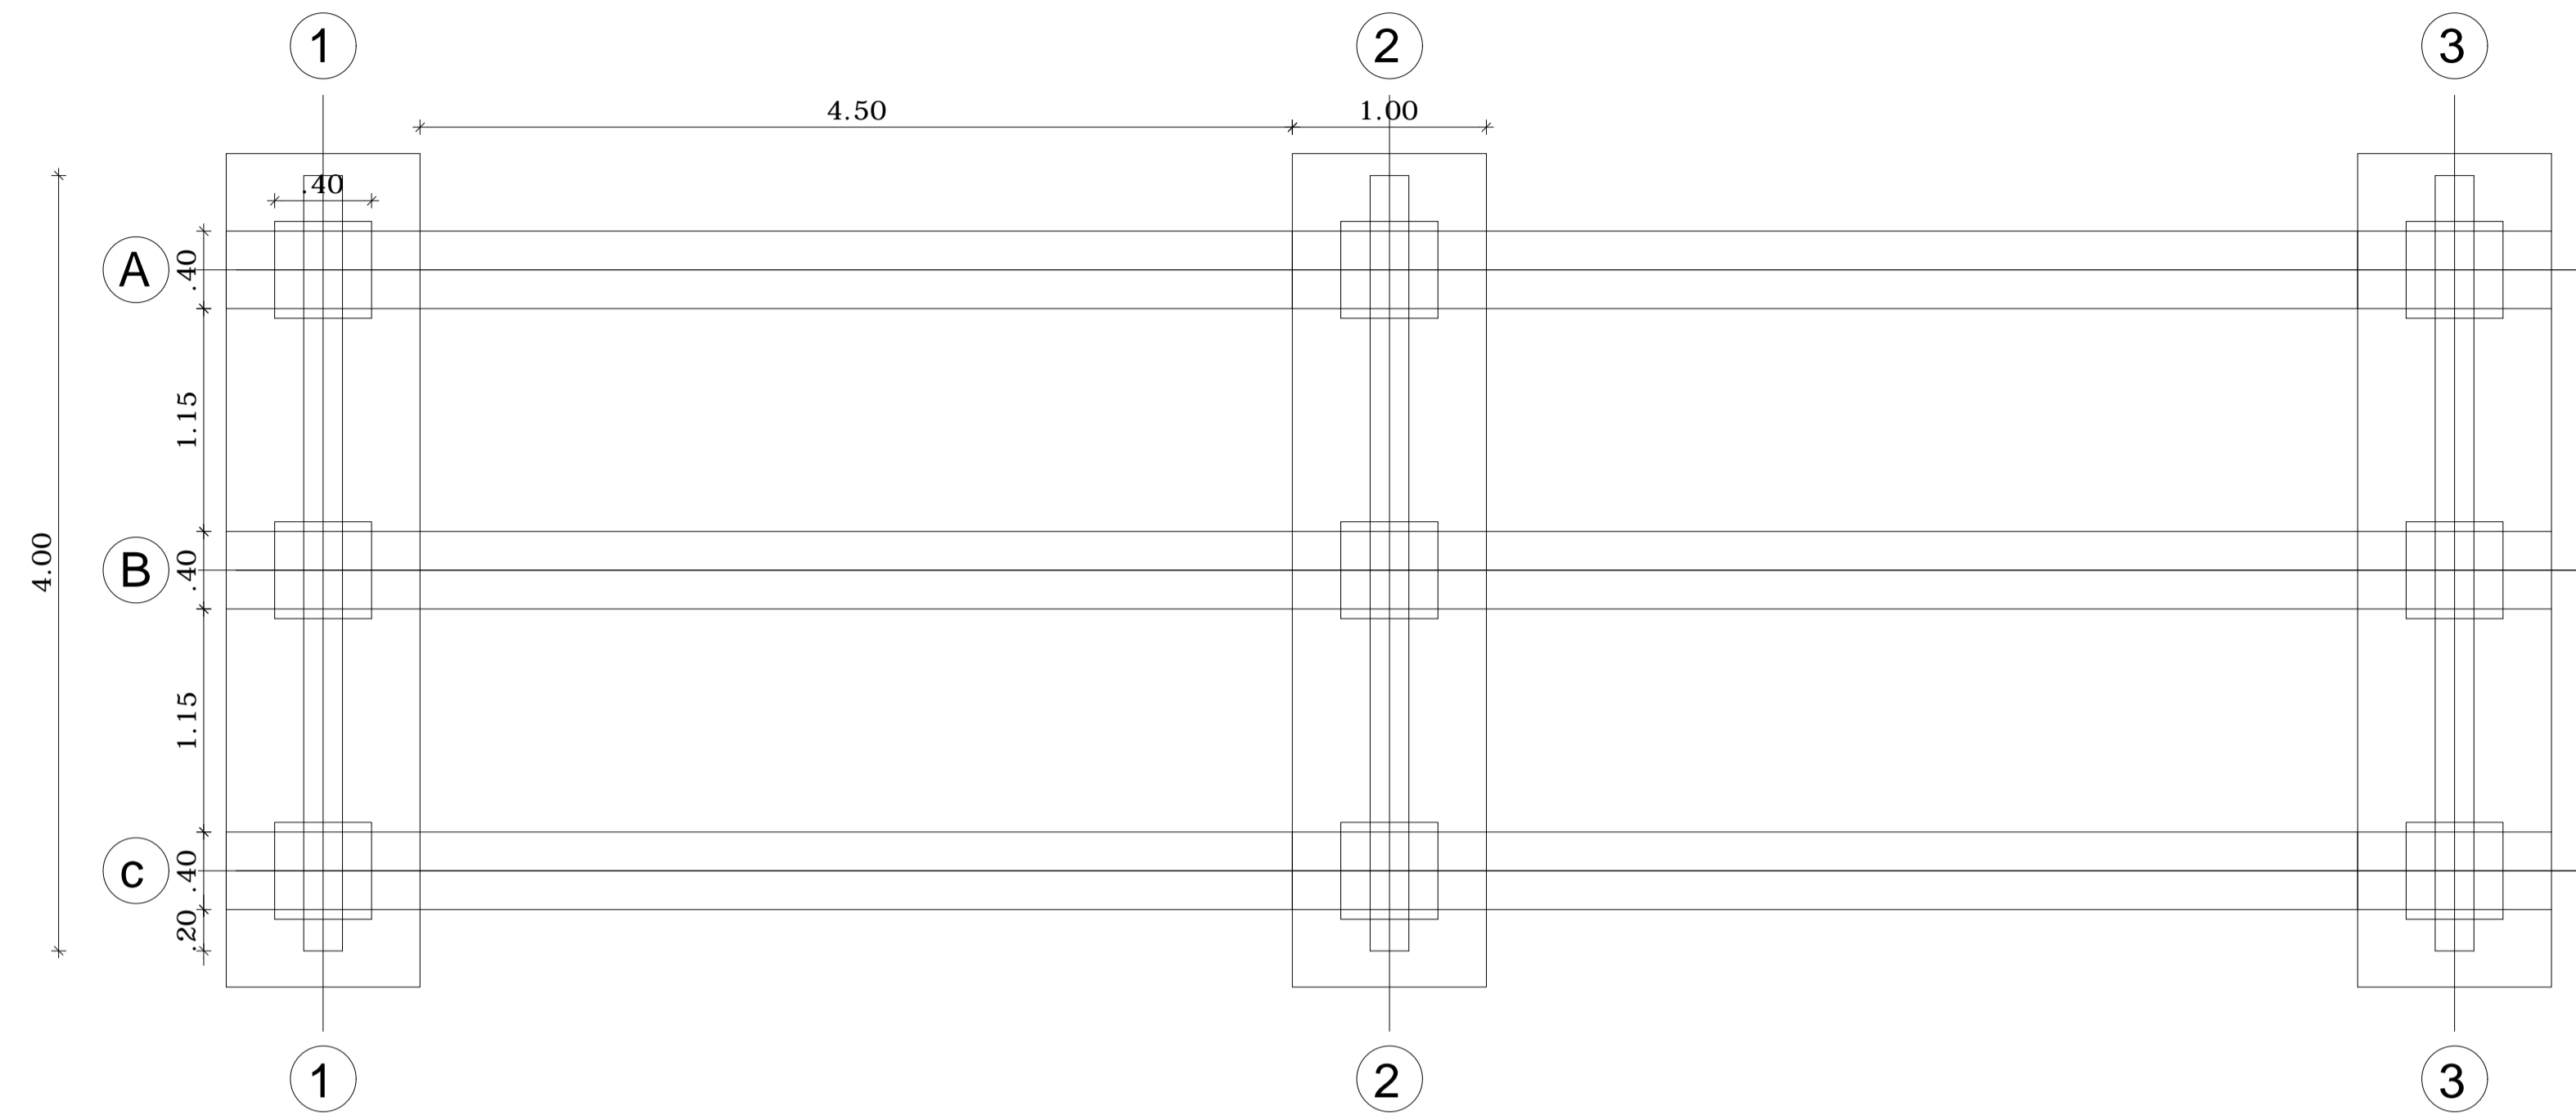

### Locação das Estacas

Esc. - 1:40

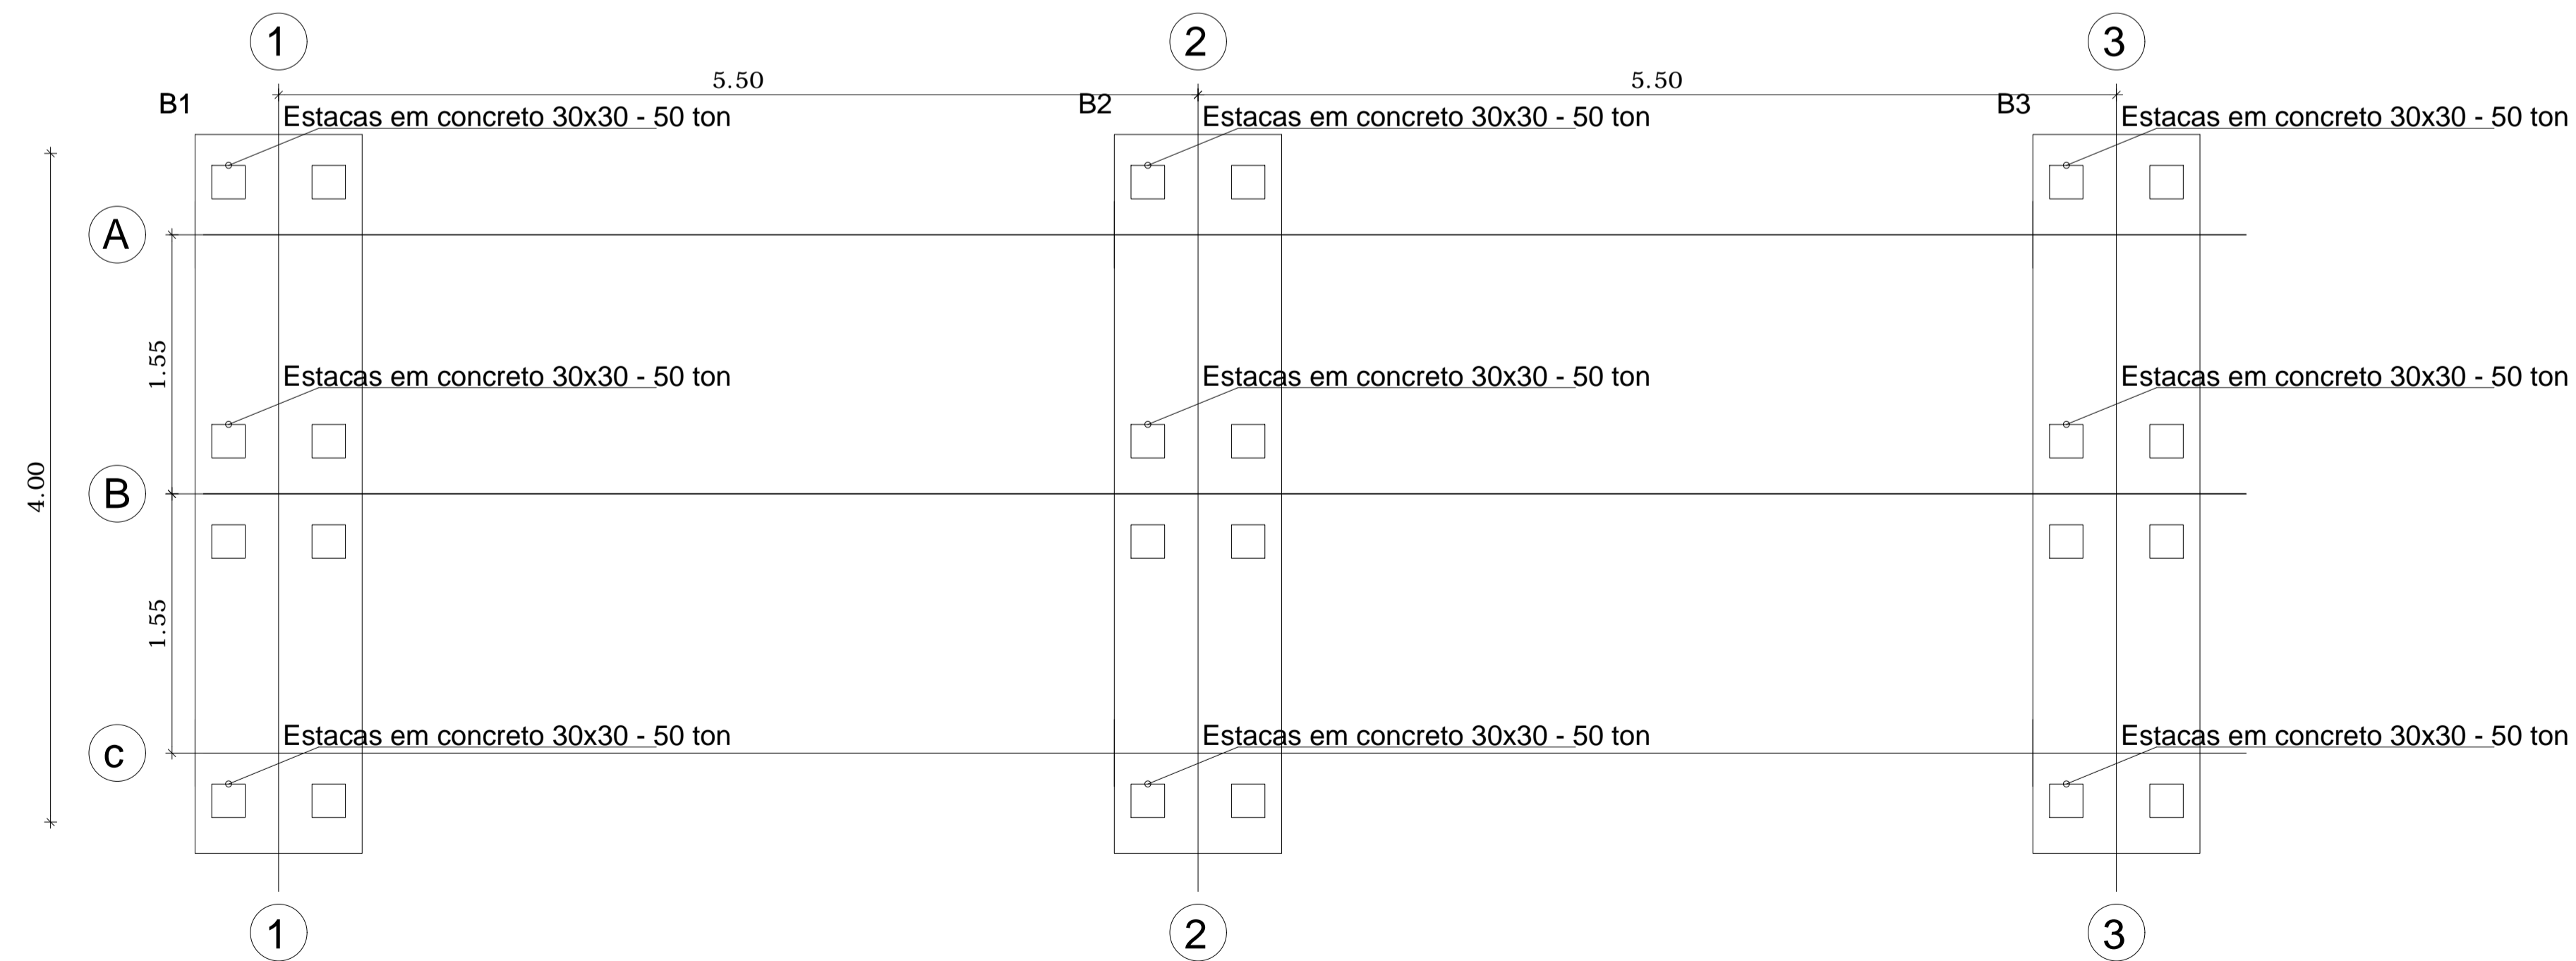

OBRA: PROJETO 12 PONTES - VICINAIS DE BANNACH/PA		
RESP. TÉCNICO: LORRAINE TAINÁ S. DONIZETE - CREA - 15.17127076 - PA		
CONTEÚDO: PLANTA DE LOCAÇÃO DAS ESTACAS, BLOCOS E VIGAS		
<b>FUNDAÇÃO</b>		PROPRIETÁRIO: PREFEITURA MUNICIPAL DE BANNACH/PA
ESCALA: Indicada	DATA: Agosto/ 2019	PRANCHA: 04/02
CAD: LORRAINE TAINÁ S. DONIZETE		