


LEVANTAMENTO PLANIALTIMÉTRICO TOPOGRÁFICO
ESC.: 1:750

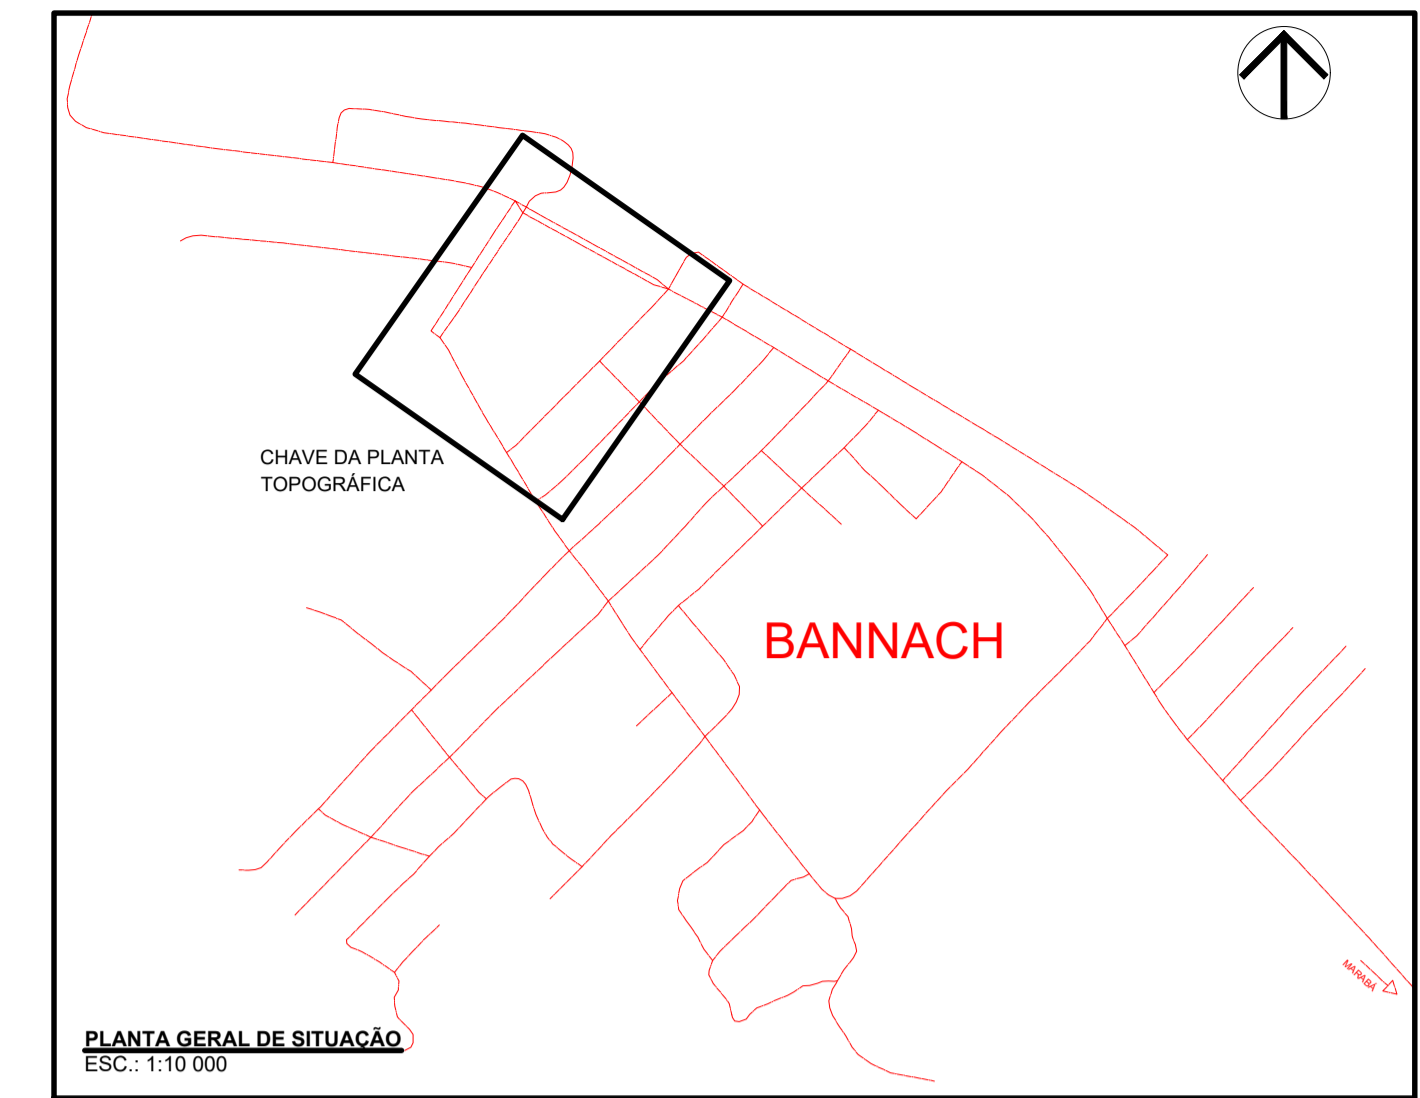

PLANTA GERAL DE SITUAÇÃO
ESC.: 1:10 000

PONTO	UTM 22S		COORDENADAS	
	E	N	LAT.	LONG.
1	565.076,67	9.187.780,76	7°20'51,43"S	50°24'37,36"O
2	565.156,99	9.187.724,48	7°20'51,25"S	50°24'34,75"O
3	565.111,62	9.187.682,86	7°20'54,62"S	50°24'36,22"O
4	565.076,25	9.187.737,36	7°20'53,86"S	50°24'37,38"O
5	565.045,53	9.187.717,42	7°20'53,48"S	50°24'38,87"O
6	565.038,44	9.187.730,08	7°20'53,06"S	50°24'38,60"O
7	565.068,09	9.187.763,43	7°20'53,98"S	50°24'37,62"O
8	565.065,57	9.187.765,57	7°20'53,92"S	50°24'37,72"O
ÁREA TOTAL DA POLIGONAL: 4728,55 m				



IMAGEM DE SATÉLITE DO LEVANTAMENTO PLANIALTIMÉTRICO TOPOGRÁFICO
SEM ESCALA




IMAGEM DE SATÉLITE DA SITUAÇÃO GERAL
SEM ESCALA

- NOTAS**
- 1 - TOPOGRAFIA LEVANTADA PELO SHUTTLE RADAR TOPOGRAPHY MISSION (SRTM)
 - 2 - COORDENADAS REFERENTE AO SIRGAS 2000 - 22S
 - 3 - RELAÇÃO COORDENADAS GEODÉSICAS E COORDENADAS PLANO RETANGULARES SEGUNDA A NBR14166/1998

REVISÕES		OBJETO		CÓDIGO	DOCUMENTOS DE REFERÊNCIA
Nº	DISCRIMINAÇÃO	EMITENTE	VERIFICAÇÃO		
01	EMISSÃO INICIAL	CLAUDIO CUNHA	LORRAINE TAINÁ		

OBSERVAÇÕES:

PROJETISTA	CLAUDIO CUNHA
DESENHISTA	CLAUDIO CUNHA
VERIFICAÇÃO	LORRAINE TAINÁ
RESPONSÁVEL TÉCNICO	
	CLAUDIO EDUARDO BARBOSA CUNHA CREA: 261835077-4

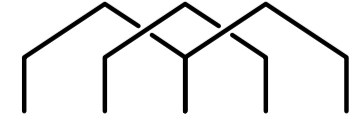

PÓRTICOS ENGENHARIA

EMPREENDIMENTO: MODERNIZAÇÃO DO ESTÁDIO BANNACH DATA: 19/08/2019

CLIENTE: PREFEITURA MUNICIPAL DE BANNACH - PARÁ

EDEREÇO: AV. MARIA ISABEL S/N - CENTRO - BANNACH/PA

OBJETO: TOPOGRAFIA

ESTUDOS TOPOGRÁFICOS

ESCALA:	CÓDIGO:	REVISÃO
INDICADA	A1	01
DE-BAN.102-T01		