



DETALHE DAS LATERAIS DO CAMPO  
ESC.: 1:20

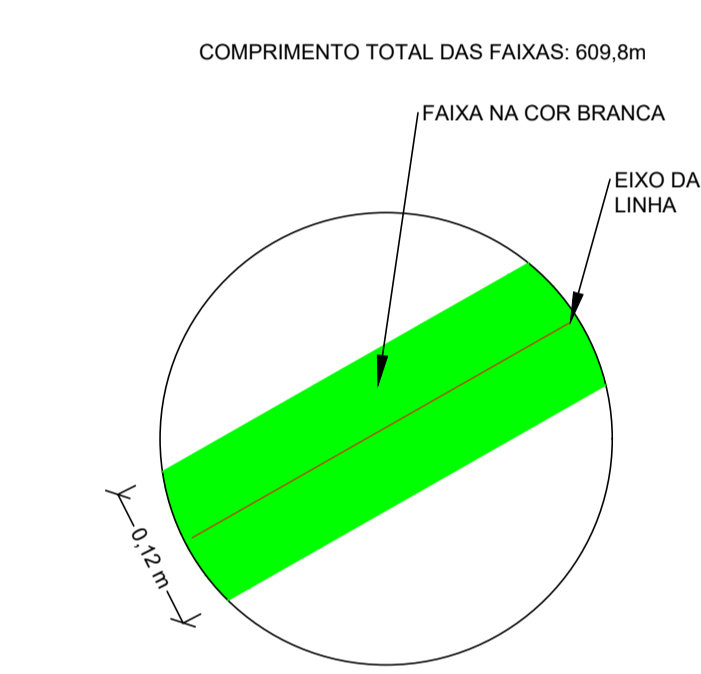

DETALHE DAS FAIXAS DO CAMPO  
SEM ESCALA

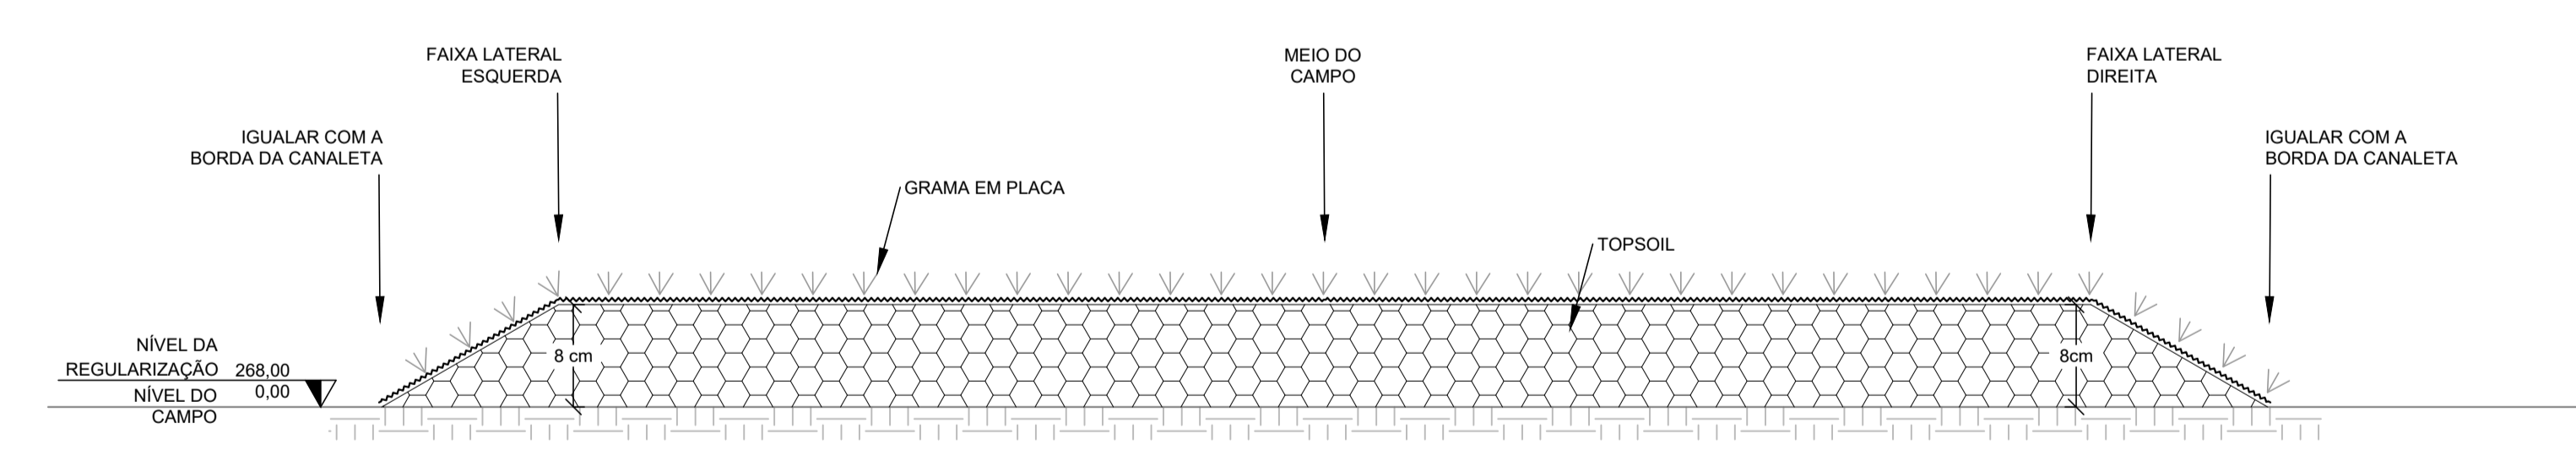

CORTE ESQUEMÁTICO DO CAMPO  
SEM ESCALA

ÁREA DO CAMPO: 5642 m<sup>2</sup>  
VOLUME DE TOPSOIL: 452 m<sup>3</sup>

TOPSOIL SE CONSTITUI DE:  
60% DE AREIA MÉDIA  
10% DE SILTE  
30% DE ADUBO ORGÂNICO

PROJETO GEOMÉTRICO DO CAMPO  
ESC.: 1:250

Nº	DISCRIMINAÇÃO	EMITENTE	VERIFICAÇÃO	APROVAÇÃO	CÓDIGO	OBJETO
01	EMISSÃO INICIAL	CLAUDIO CUNHA	LORRAINE TAINÁ	LORRAINE TAINÁ	DE-BAN.201-F01	IMPLANTAÇÃO
REVISÕES						
DOCUMENTOS DE REFERÊNCIA						

OBSERVAÇÕES:

PROJETISTA: CLAUDIO CUNHA  
 DESENHISTA: CLAUDIO CUNHA  
 VERIFICAÇÃO: LORRAINE TAINÁ  
 RESPONSÁVEL TÉCNICO: CLAUDIO EDUARDO BARBOSA CUNHA  
 CREA: 261835077-4

**PÓRTICOS ENGENHARIA**

EMPREENDIMENTO: CONSTRUÇÃO DO ESTÁDIO DE PISTA BRANCA DATA: 20/08/2019  
 CLIENTE: PREFEITURA MUNICIPAL DE BANNACH - PARÁ  
 ENDEREÇO: RUA A, S/N - DISTRITO DE PISTA BRANCA - BANNACH/PA  
 OBJETO: PAISAGISMO  
 CAMPO - GEOMÉTRICO E JARDINAGEM

ESCALA: INDICADA CÓDIGO: DE-BAN.201-K01 REVISÃO: 01