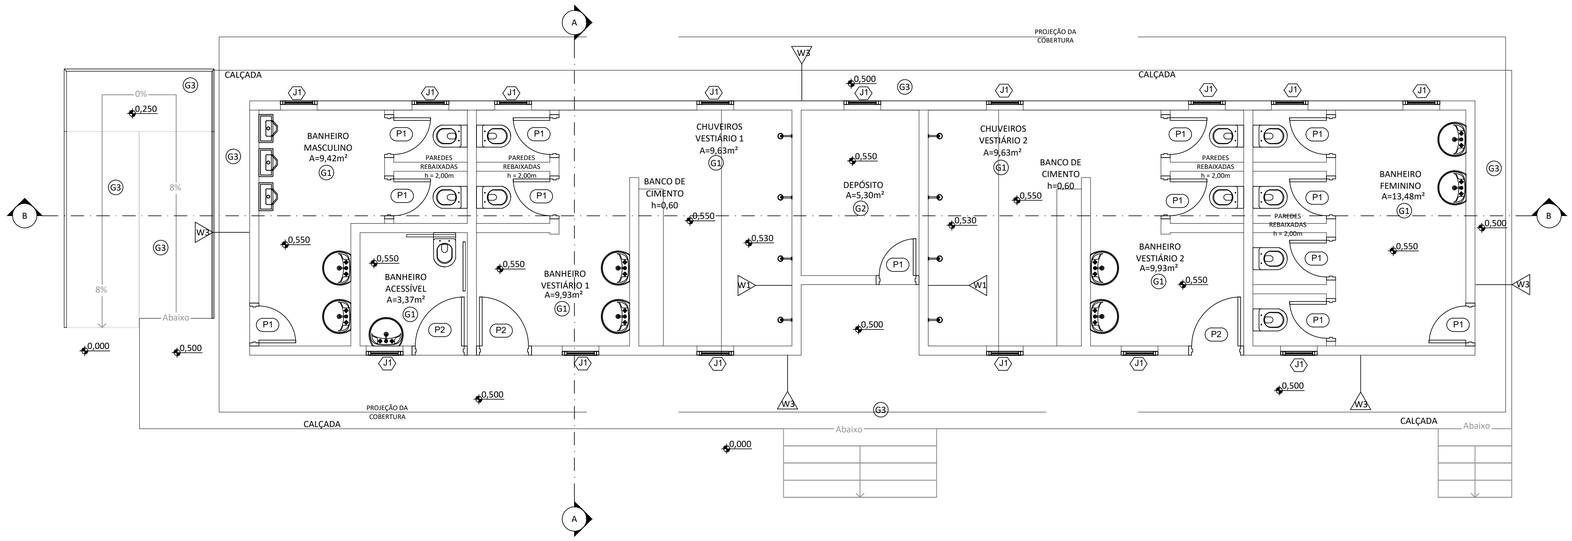

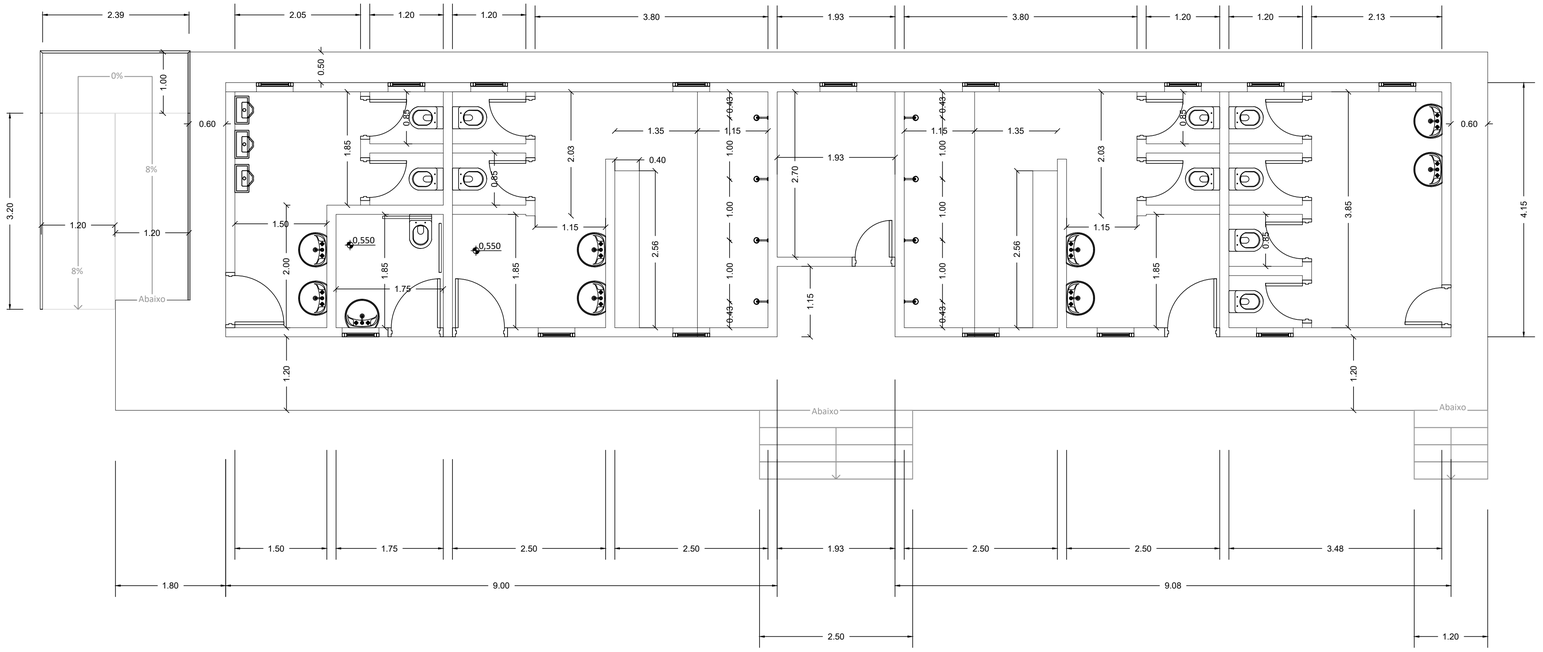

ESPECIFICAÇÕES			QUANTIDADES
PISOS			
G1	REVESTIMENTO CERÂMICO PARA PISO COM PLACAS TIPO ESMALTADA EXTRA DE DIMENSÕES 45X45 CM		65,39 M2
G2	CONTRAPISO EM ARGAMASSA		5,30 M2
G3	PISO DE CONCRETO COM CONCRETO MOLDADO IN LOCO, USINADO, ACABAMENTO CONVENCIONAL, ESPESSURA 6 CM, ARMADO.		59,09 M2
FORRO			
1	FORRO EM RÉGUAS DE PVC, FRISADO		65,39 M2
2	LAJE		5,30 M2
REVESTIMENTOS			
W1	REVESTIMENTO CERÂMICO PARA PAREDES INTERNAS COM PLACAS TIPO ESMALTADA EXTRA DE DIMENSÕES 33X45 CM		15,30 M2
W2	INTURA COM TINTA LÁTEX ACRÍLICA		405,48 M2
W3	TEXTURA ACRÍLICA		151,80 M2
	PORTAS		
P1	0.60 X 2.10	PORTA EM ALUMÍNIO DE ABRIR TIPO VENEZIANA 0,60X2,10 COM SOLEIRA EM GRANITO	13 UN
P2	0.80 X 2.10	PORTA EM ALUMÍNIO DE ABRIR TIPO VENEZIANA 0,80X2,10 COM SOLEIRA EM GRANITO	3 UN
BALANCINS			
J1	0.60 X 0.60 / 2.00	JANELA DE AÇO BASCULANTE 0,60X0,60 COM PEITORIL EM MARMORE BRANCO INSTALADA A 2,00m DO PISO ARQUITETÔNICO	15 UN

LOUÇAS E METAIS	
DESCRIÇÃO	**UNIDADES**
VASO SANITARIO SIFONADO CONVENCIONAL COM LOUÇA BRANCA	10
VASO SANITARIO SIFONADO CONVENCIONAL PARA PCD SEM FURO FRONTAL COM LOUÇA BRANCA	1
LAVATÓRIO LOUÇA BRANCA COM COLUNA, 45 X 55CM	9
CHUVEIRO PLASTICO BRANCO SIMPLES 5 '' PARA ACOPLAR EM HASTE 1/2 '', AGUA FRIA	8
MICTORIO SIFONADO DE LOUCA BRANCA COM PERTENCE	3
TORNEIRA CROMADA DE MESA, 3/4''	9
TORNEIRA METAL AMARELO COM BICO PARA JARDIM, PADRAO POPULAR, 3/4 ''	1

NOTAS

1. TODAS AS MEDIDAS SÃO EM METRO.
2. TODOS OS BOXES DOS BANHEIROS TÊM IGUAL DIMENSÃO.
3. TODAS AS PAREDES DOS BOXES DENTRO DO BANHEIRO SÃO REBAIXADAS PARA H=2,00m.
4. TODAS AS PAREDES TERÃO REVESTIMENTO DE PINTURA ACRILICA COMO ESPECIFICADO NA TABELA, EXCETO A REGIÃO DOS CHUVEIRO QUE CONTARÁ COM REVESTIMENTO CERÂMICO ATÉ A ALTURA DE 1,90m.
5. O METRO LINEAR DE PAREDE É DE 95,43 m.
6. O METRO LINEAR DE RODAPÉS É DE 95,45 m.
7. O PERÍMETRO EXTERNO DAS PAREDES DOS VESTIÁRISO É DE 50,6 m.

Nº	DISCRIMINAÇÃO	EMITENTE	VERIFICAÇÃO	APROVAÇÃO
01	EMISSÃO INICIAL	CLAUDIO CUNHA	LORRAINE TAINÁ	LORRAINE TAINÁ

REVISÕES

CÓDIGO	OBJETO
DE-BAN.201-F01	IMPLANTAÇÃO

DOCUMENTOS DE REFERÊNCIA

OBSERVAÇÕES:

PROJETISTA	CLAUDIO CUNHA
DESENHISTA	CLAUDIO CUNHA
VERIFICAÇÃO	LORRAINE TAINÁ
RESPONSÁVEL TÉCNICO	

CLAUDIO EDUARDO BARBOSA CUNHA
CREA: 261835077-4

PÓRTICOS ENGENHARIA

EMPREENDIMENTO: CONSTRUÇÃO DO ESTÁDIO DE PISTA BRANCA — DATA: 20/08/2019
CLIENTE: PREFEITURA MUNICIPAL DE BANNACH – PARÁ
EDEREÇO: RUA A, S/N – DISTRITO DE PISTA BRANCA – BANNACH/PA
OBJETO: ARQUITETURA
VESTIÁRIOS – PLANTA

ESCALA:	CÓDIGO:	REVISÃO
1:50 A1	DE-BAN.201-K02/002	01