
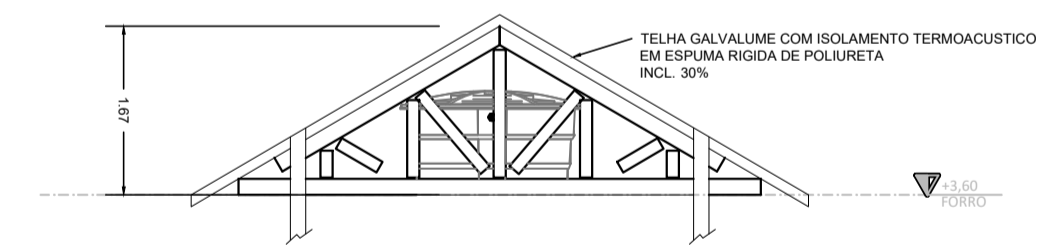


PLANTA DA COBERTURA
ESC.: 1:75

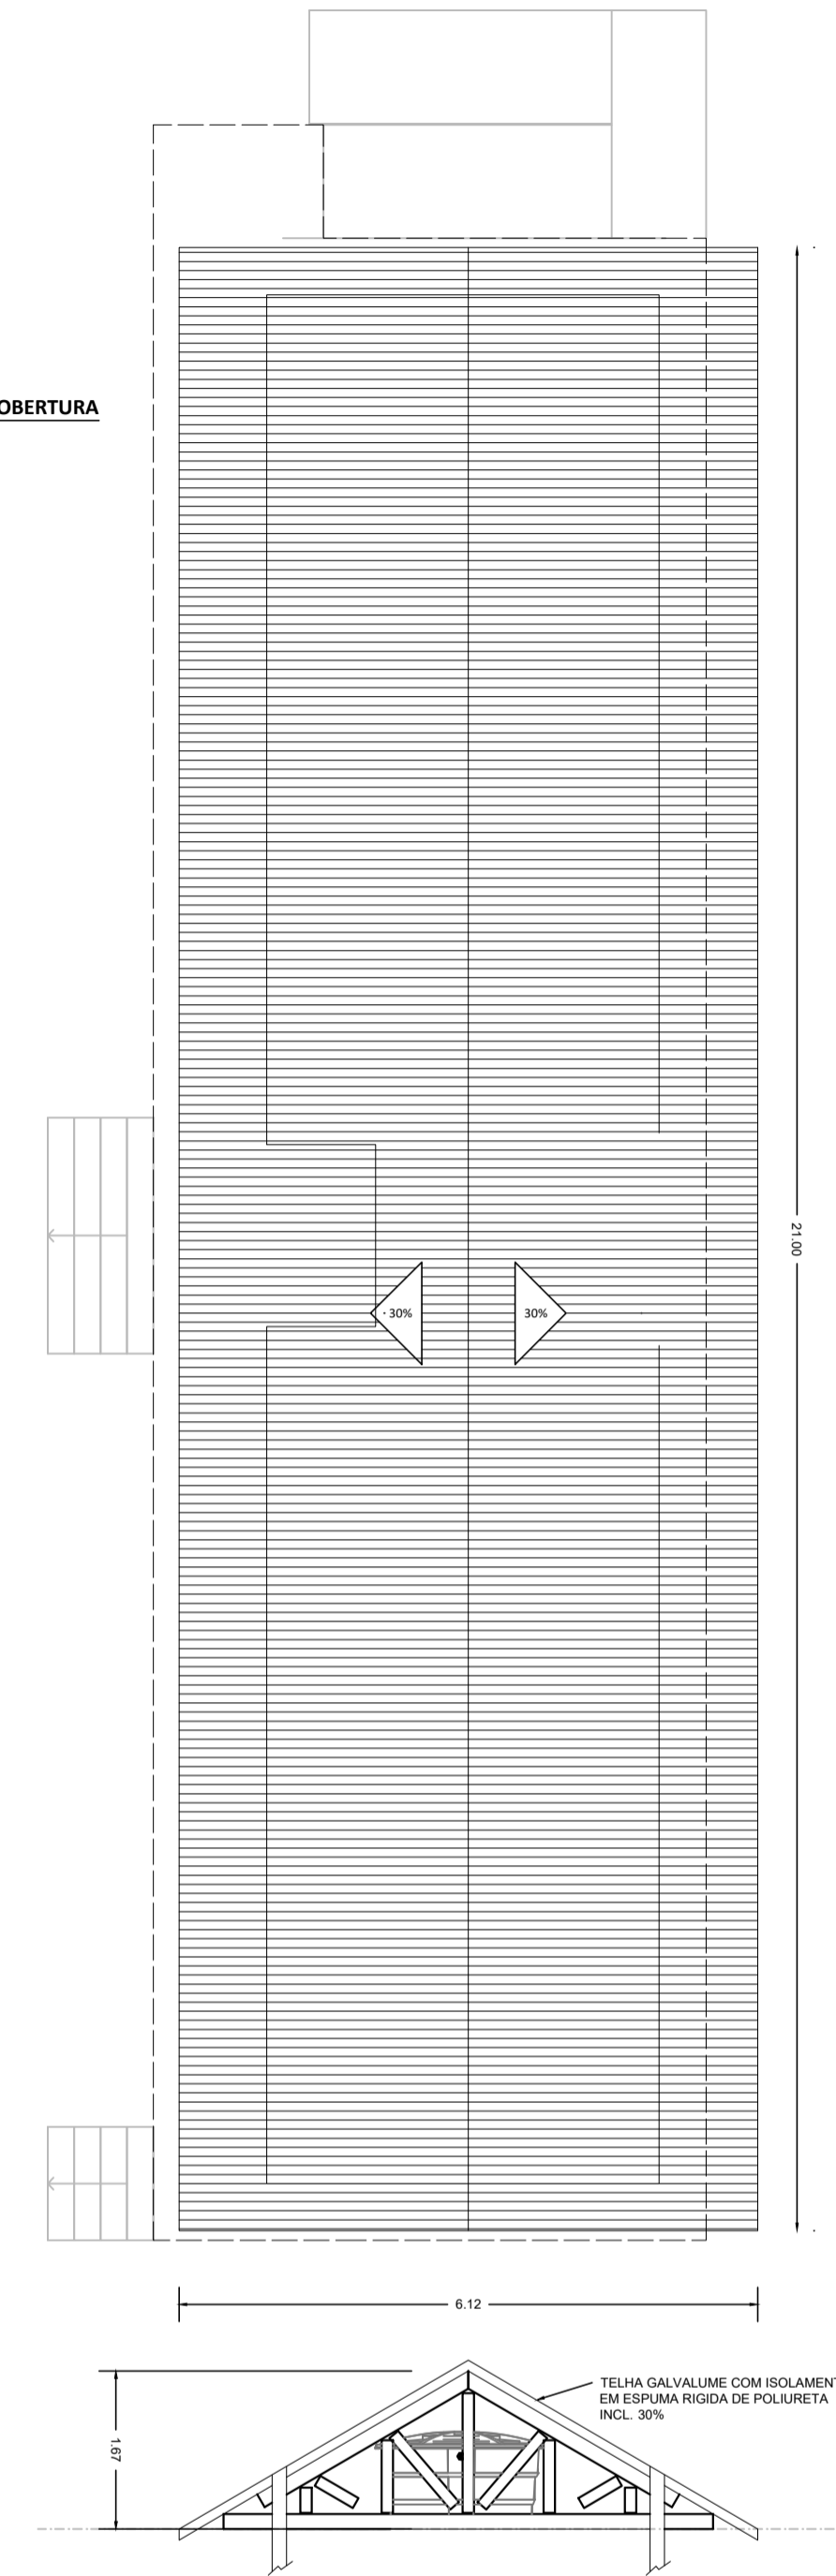

NOTAS

1. TODAS AS MEDIDAS SÃO EM METRO.
2. TODOS OS BOXES DOS BANHEIROS TÊM IGUAL DIMENSÃO.
3. TODAS AS PAREDES DOS BOXES DENTRO DO BANHEIRO SÃO REBAIXADAS PARA H=2,00m.
4. TODAS AS PAREDES TERÃO REVESTIMENTO DE PINTURA ACRILICA COMO ESPECIFICADO NA TABELA, EXCETO A REGIÃO DOS CHUVEIRO QUE CONTARÁ COM REVESTIMENTO CERÂMICO ATÉ A ALTURA DE 1,90m.

REVISÕES		EMITENTE		VERIFICAÇÃO		APROVAÇÃO		CÓDIGO		OBJETO	
01	EMISSÃO INICIAL	CLAUDIO CUNHA	LORRAINE TAINÁ	LORRAINE TAINÁ	DE-BAN.201-F01	IMPLANTAÇÃO					
Nº	DISCRIMINAÇÃO										

OBSERVAÇÕES:

PROJETISTA	CLAUDIO CUNHA
DESENHISTA	CLAUDIO CUNHA
VERIFICAÇÃO	LORRAINE TAINÁ
RESPONSÁVEL TÉCNICO	

PÁRTICOS ENGENHARIA

EMPREENDIMENTO: CONSTRUÇÃO DO ESTÁDIO DE PISTA BRANCA DATA: 20/08/2019
 CLIENTE: PREFEITURA MUNICIPAL DE BANNACH - PARÁ
 ENDEREÇO: RUA A, S/N - DISTRITO DE PISTA BRANCA - BANNACH/PA
 OBJETO: ARQUITETURA

ESCALA: INDICADA A1
 CÓDIGO: DE-BAN.201-K02/003
 REVISÃO: 01