PRODUCD BY AN AUTODESK STUDENT VERSION

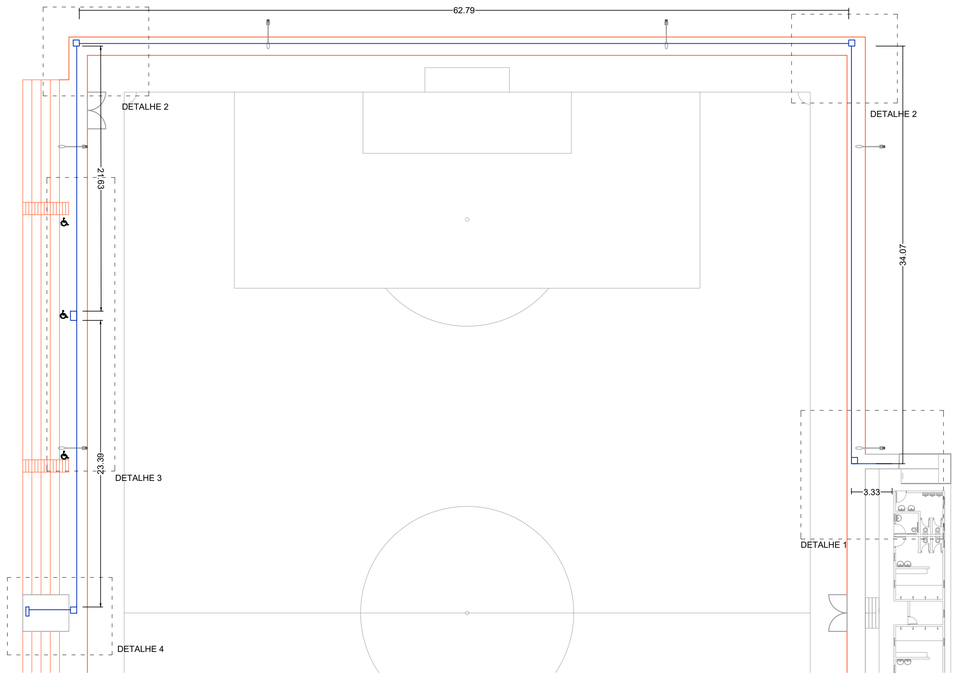

PLANTA CHAVE
ESC.: 1:250

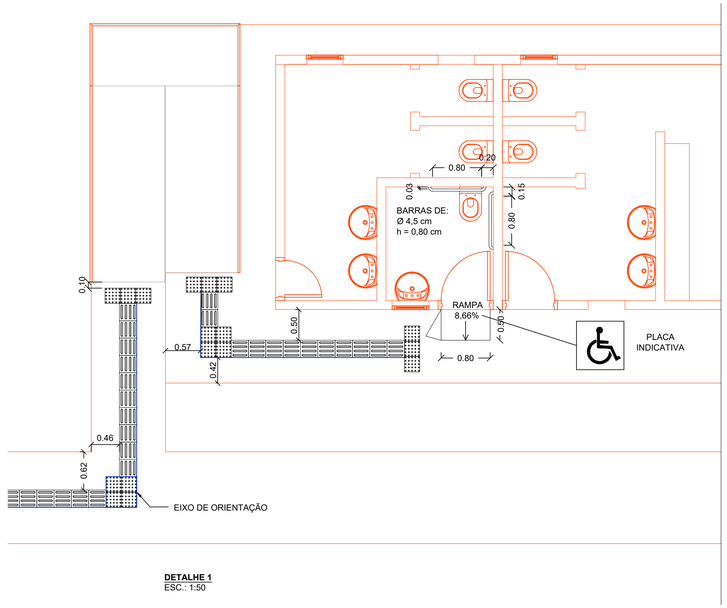

DETALHE 1
ESC.: 1:50

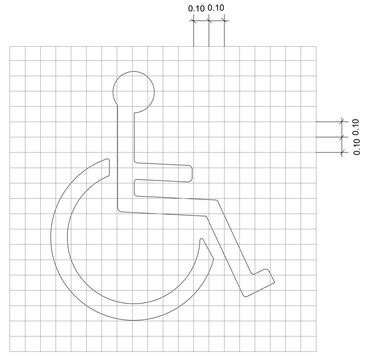

DETALHE DA PINTURA DE ACESSIBILIDADE
ESC.: 1:20

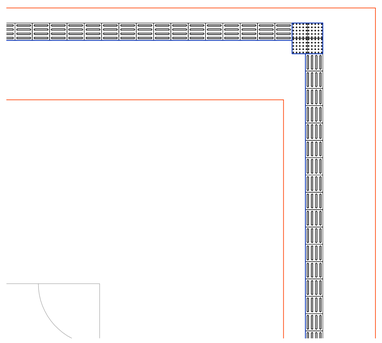

DETALHE 2
ESC.: 1:50

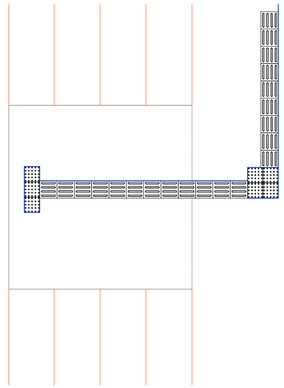

DETALHE 3
ESC.: 1:50

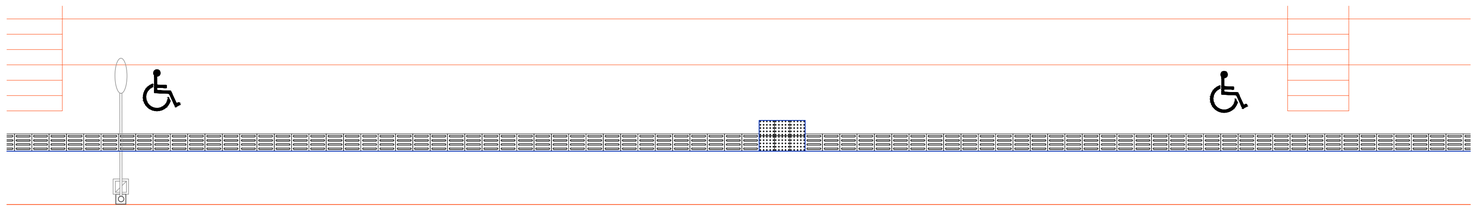

DETALHE 3
ESC.: 1:50

Sinalização tátil de alerta

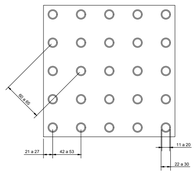

38 PEÇAS	Mínimo mm	Máximo mm
Diâmetro de base do relevo	22	30
Distância horizontal entre centro de relevo	42	53
Distância diagonal entre centro de relevo	60	75
Altura do relevo	03	05

Sinalização tátil direcional

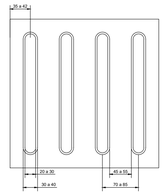

153,7 m	Mínimo mm	Máximo mm
Largura de base o relevo	30	40
Largura do topo	20	30
altura do relevo *	4	5
Distância horizontal entre centros de relevo	70	85
Distância horizontal entre bases de relevo	45	55

*quando em placas sobrepostas a
altura do relevo deve ser 3

Nº	DISCRIMINAÇÃO	EMITENTE	VERIFICAÇÃO	APROVAÇÃO
01	EMISSÃO INICIAL	CLAUDIO CUNHA	LORRAINE TAINÁ	LORRAINE TAINÁ

REVISÕES

CÓDIGO	OBJETO
DE–BAN.201–K02/002	ARQUITETURA – VESTIÁRIOS
DE–BAN.201–K02/001	ARQUITETURA – ARQUIBANCADAS
DE–BAN.201–F01	IMPLANTAÇÃO

DOCUMENTOS DE REFERÊNCIA

OBSERVAÇÕES:

PROJETISTA	CLAUDIO CUNHA
DESENHISTA	CLAUDIO CUNHA
VERIFICAÇÃO	LORRAINE TAINÁ
RESPONSÁVEL TÉCNICO	

CLAUDIO EDUARDO BARBOSA CUNHA
CREA: 261835077–4

PÓRTICOS ENGENHARIA

EMPREENDIMENTO: CONSTRUÇÃO DO ESTÁDIO DE PISTA BRANCA — DATA: 20/08/2019
CLIENTE: PREFEITURA MUNICIPAL DE BANNACH – PARÁ
EDEREÇO: RUA A, S/N – DISTRITO DE PISTA BRANCA – BANNACH/PA
OBJETO: ACESSIBILIDADE
PLANTAS E DETALHES

ESCALA:	CÓDIGO:	REVISÃO
INDICADA A1	DE–BAN.201–K04	01