



PLANTA DO ALAMBRADO E CALÇADAS  
ESC.: 1:250

ESPECIFICAÇÕES


ESPECIFICAÇÕES	QUANTIDADE
P1 PORTÃO METÁLICO COM TELA EM ARAME LISO E DOIS LEQUES 3,00 x 2,00 m.	3
ALAMBRADO EM MOURÕES DE CONCRETO, COM TELA DE ARAME GALVANIZADO	306 m
CALÇADA COM CONCRETO MOLDADO IN LOCO, ACABAMENTO CONVENCIONAL, ESPESSURA 8 CM, ARMADO	482,6 m²

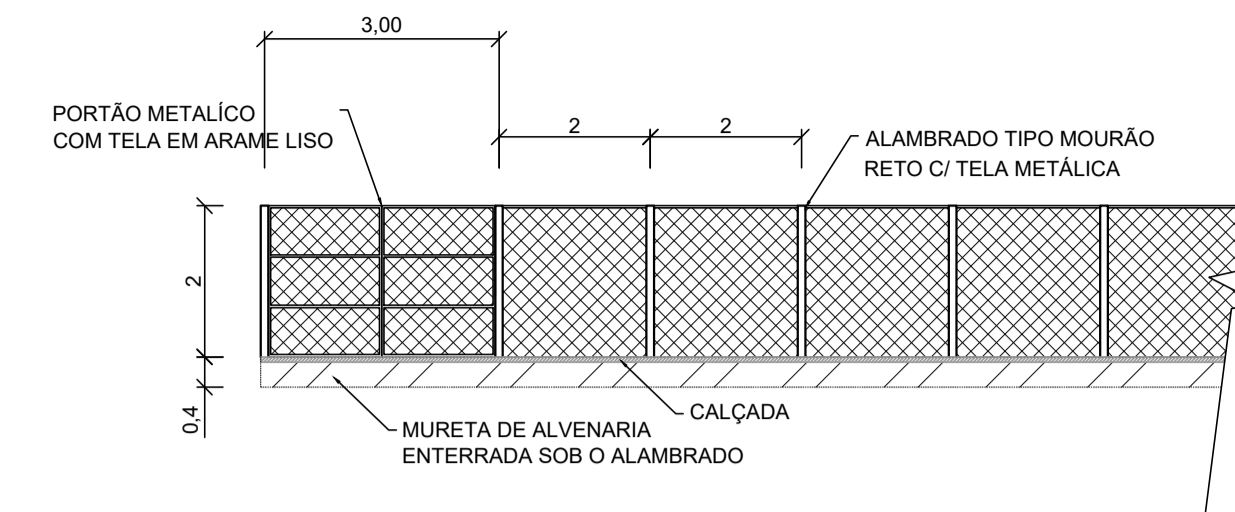

VISTA FRONTAL ESQUEMÁTICA DO ALAMBRADO E CALÇADA  
ESC.: 1:100

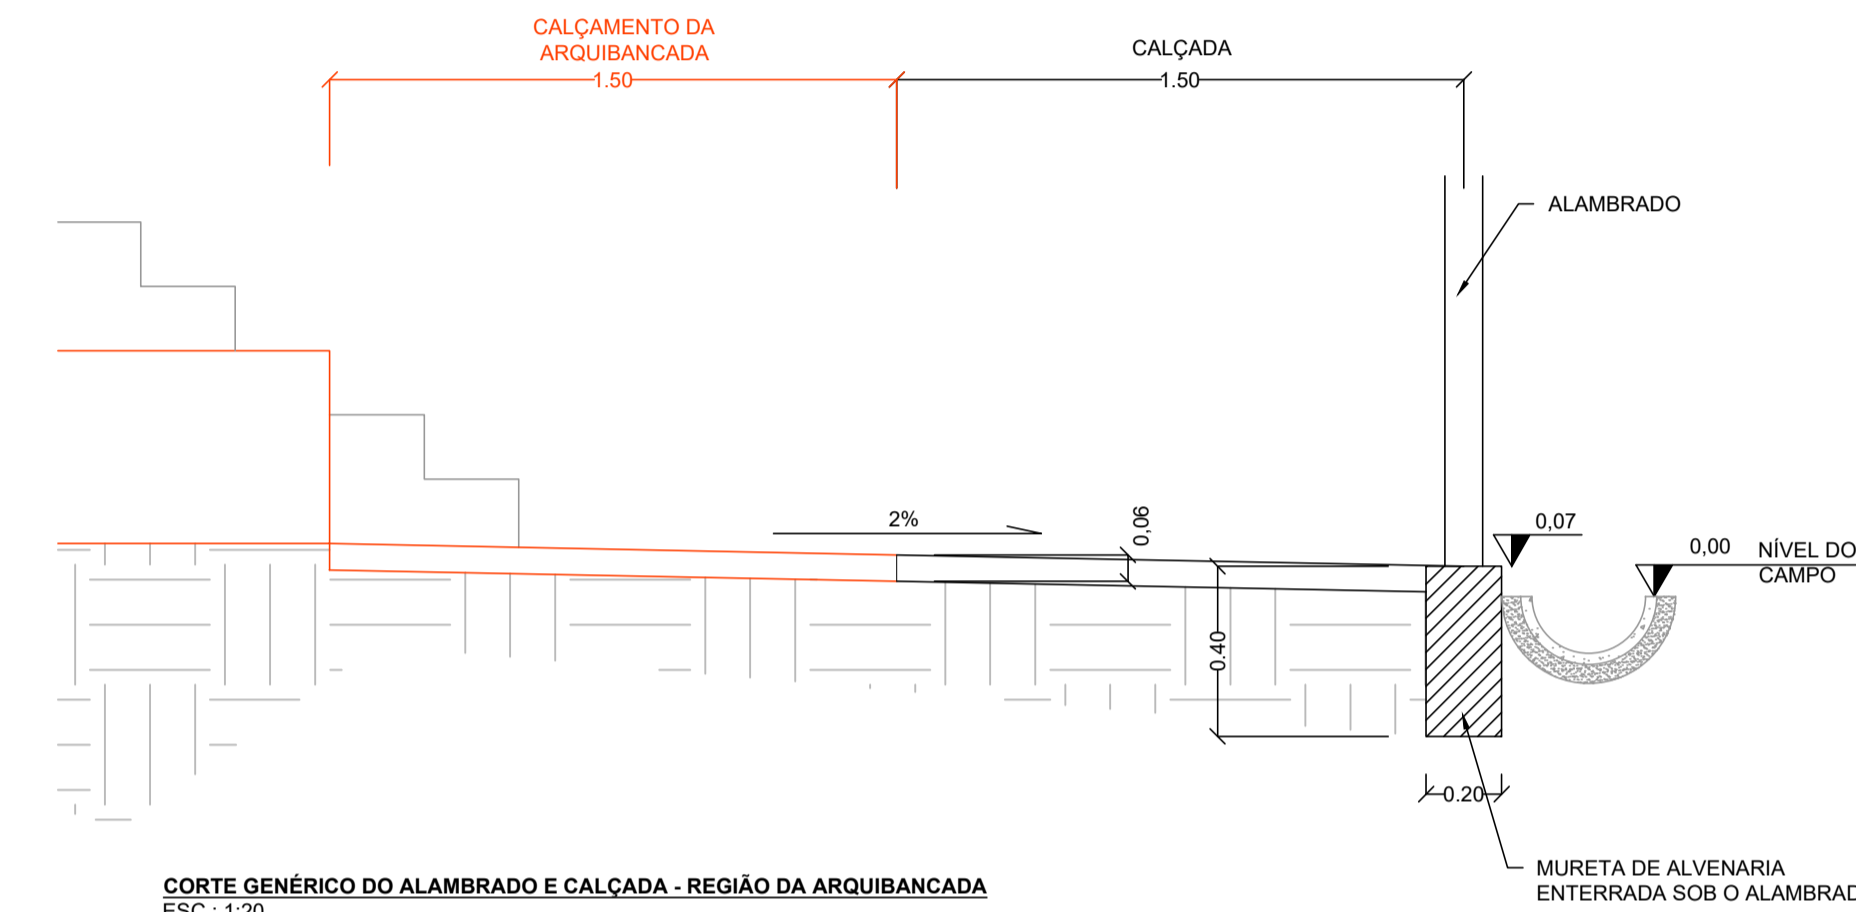

CORTE GÊNÉRICO DO ALAMBRADO E CALÇADA - REGIÃO DA ARQUIBANCADA  
ESC.: 1:20

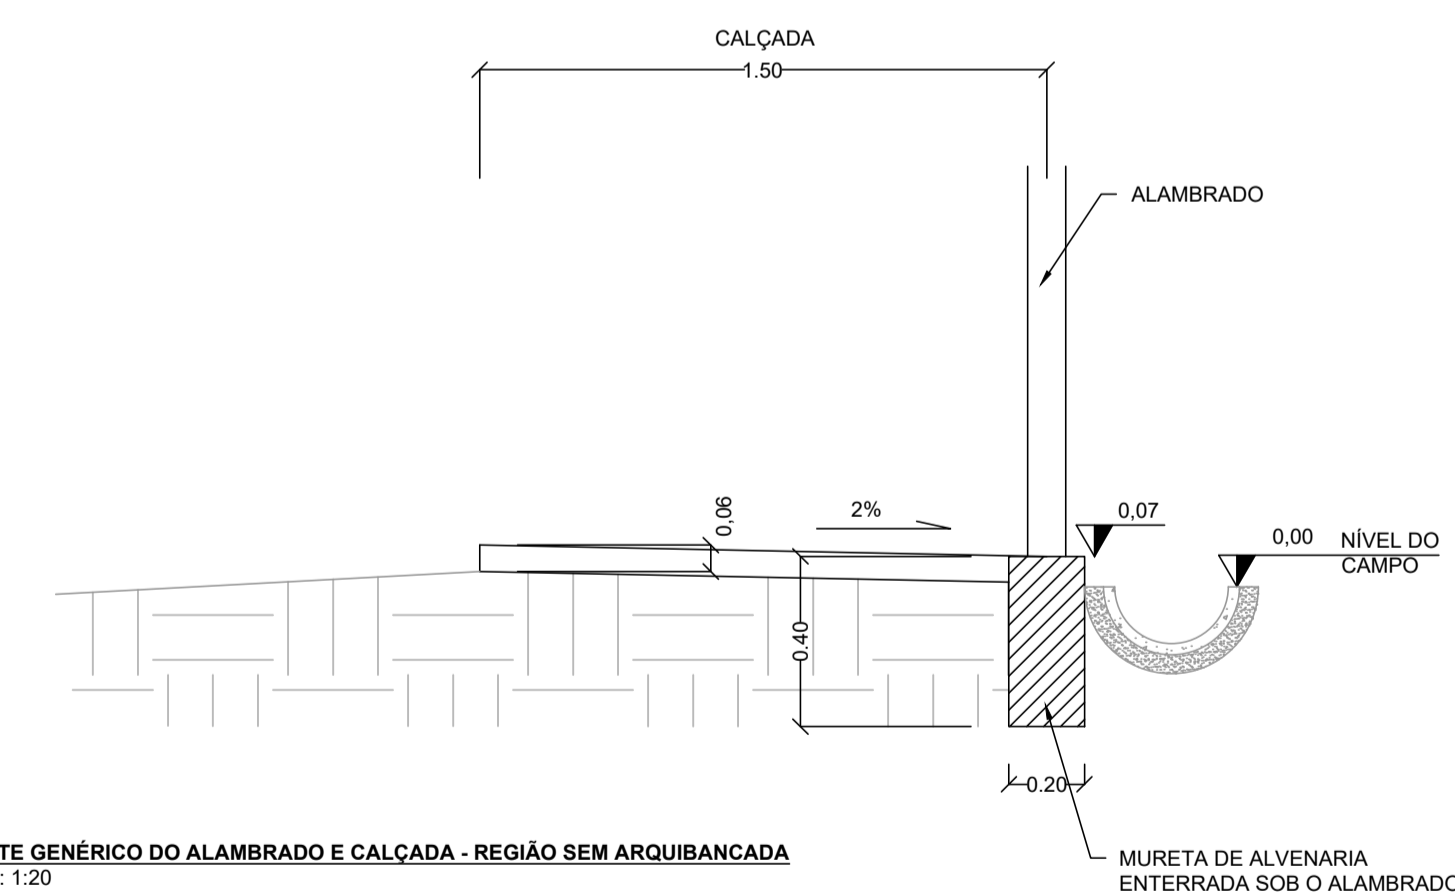


CORTE GÊNÉRICO DO ALAMBRADO E CALÇADA - REGIÃO SEM ARQUIBANCADA  
ESC.: 1:20

Nº	DISCRIMINAÇÃO	EMITENTE	VERIFICAÇÃO	APROVAÇÃO	CÓDIGO	OBJETO
02	ALTERAÇÃO DO MEIO FIO E CALÇADA	CLAUDIO CUNHA	LORRAINE TAINÁ	LORRAINE TAINÁ		
01	EMISSÃO INICIAL	CLAUDIO CUNHA	LORRAINE TAINÁ	LORRAINE TAINÁ	DE-BAN.201-F01	IMPLANTAÇÃO
REVISÕES						
DOCUMENTOS DE REFERÊNCIA						

OBSERVAÇÕES:

PROJETISTA	CLAUDIO CUNHA
DESENHISTA	CLAUDIO CUNHA
VERIFICAÇÃO	LORRAINE TAINÁ
RESPONSÁVEL TÉCNICO	

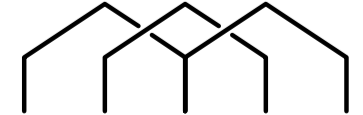

**PÓRTICOS ENGENHARIA**

EMPREENDIMENTO: CONSTRUÇÃO DO ESTÁDIO DE PISTA BRANCA DATA: 20/08/2019  
 CLIENTE: PREFEITURA MUNICIPAL DE BANNACH - PARÁ  
 ENDEREÇO: RUA A, S/N - DISTRITO DE PISTA BRANCA - BANNACH/PA  
 OBJETO: URBANIZAÇÃO

ESCALA:	CÓDIGO:	REVISÃO
INDICADA	DE-BAN.201-K07	02