



**POSICIONAMENTO DOS DISPOSITIVOS NO CAMPO**  
ESC.: 1:250

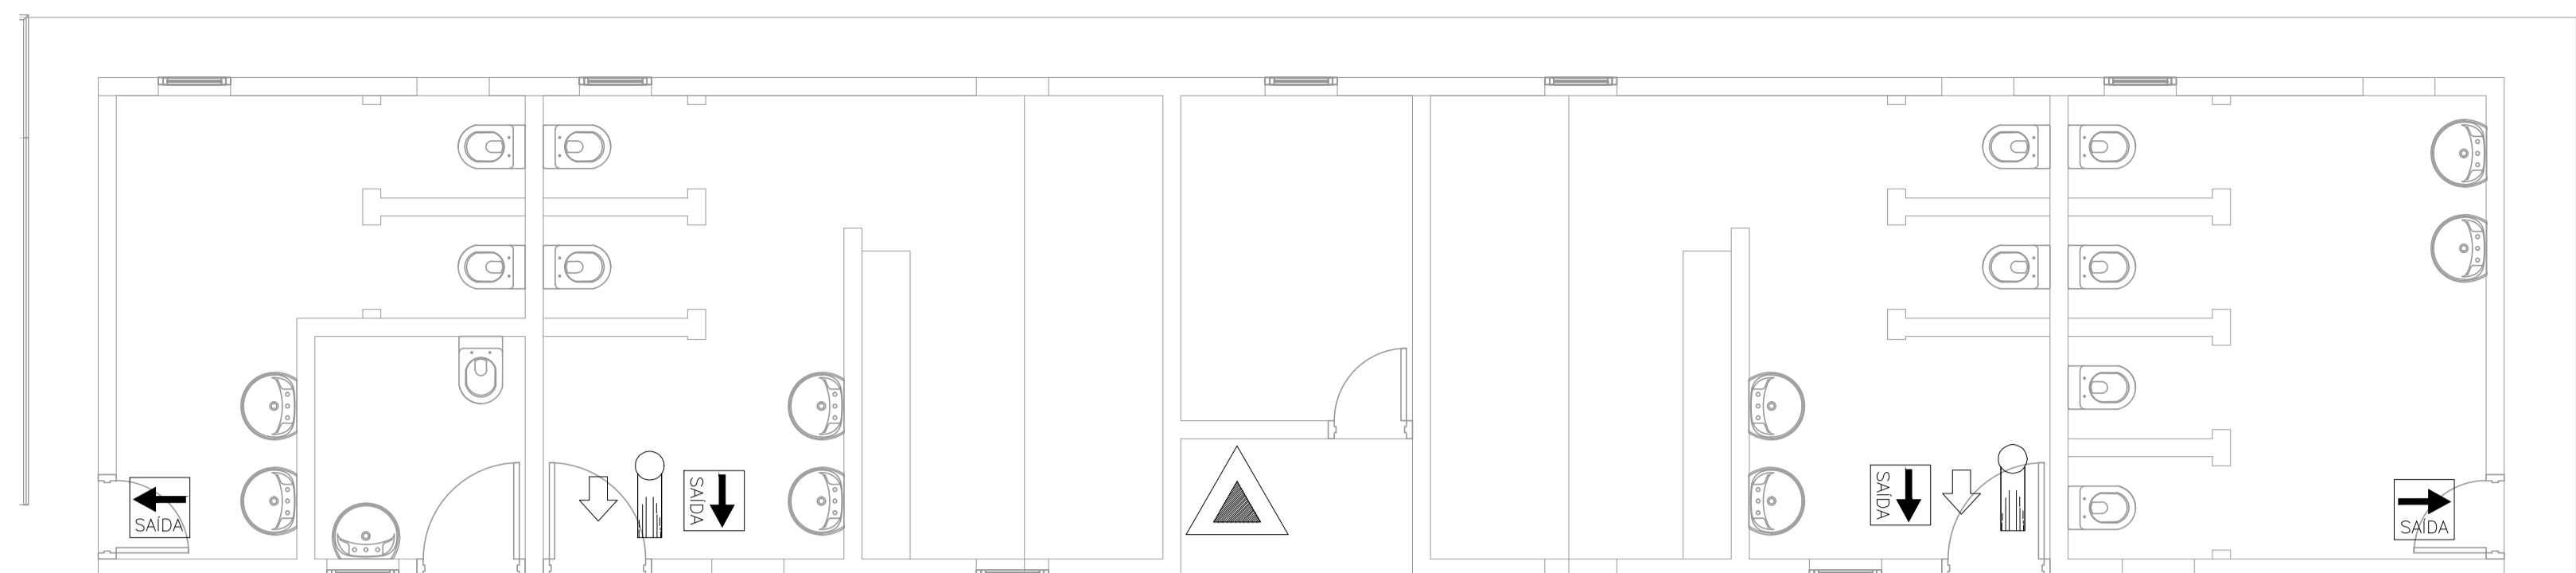

**POSICIONAMENTO DOS DISPOSITIVOS NO VESTIÁRIO**  
ESC.: 1:50

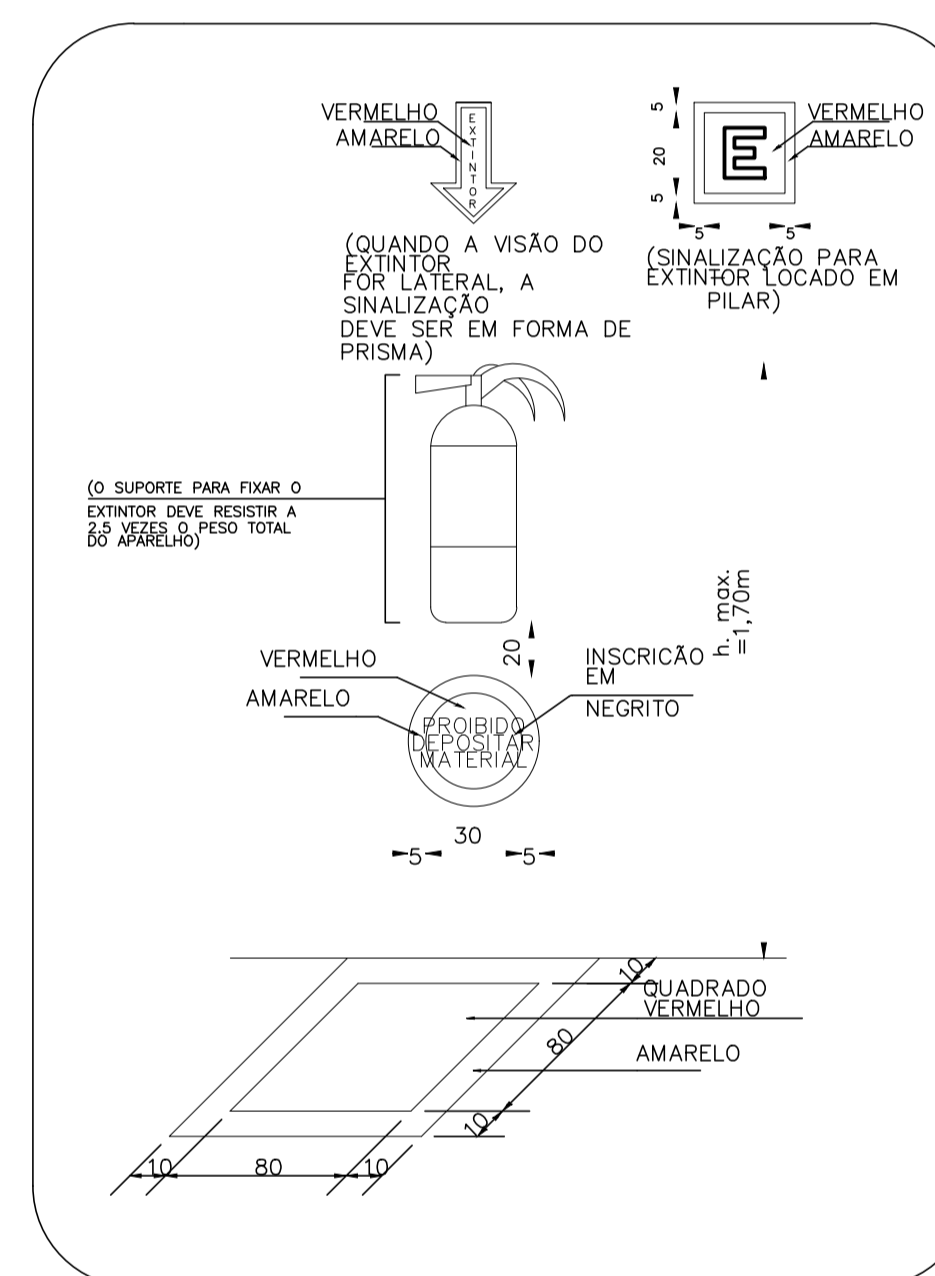

**DETALHE DA SINALIZAÇÃO DE EXTINTOR SEM ESCALA**

**LEGENDA**

- GAZ CARBONICO(CO2)
- PONTO ILUMINAÇÃO DE EMERGENCIA
- SINALIZAÇÃO DE SAIDAS

**NOTAS**

1. INSTALAR EXTINTORES A 1,00 M DO PISO ACABADO ATÉ SUA PARTE SUPERIOR
2. INSTALAR UM EXTINTOR CO2 PERTO DE QUADROS ELETRICOS
3. A SINALIZAÇÃO DE SAÍDA DEVE:
  - a. SER LUMINOSA E CONTER A PALAVRA "SAÍDA" E UMA SETA INDICANDO O SENTIDO
  - b. TER UM NÍVEL DE ILUMINAÇÃO QUE GARANTA EFICIENTE VISIBILIDADE.
  - c. AS LETRAS E A SETA DE SINALIZAÇÃO DEVEM TER COR VERMELHA SOBRE FUNDO BRANCO.
4. O PONTO DE ILUMINAÇÃO DE EMERGENCIA DEVE TER FONTE ALIMENTADORA PRÓPRIA QUE ASSEGURE UM FUNCIONAMENTO MÍNIMO DE 01 HORA, PARA QUANDO OCORRER FALTA DE ENERGIA ELÉTRICA NA REDE PÚBLICA.

REVISÕES		EMITENTE		VERIFICAÇÃO		APROVAÇÃO		CÓDIGO		OBJETO	
01	EMISSÃO INICIAL	CLAUDIO CUNHA	LORRAINE TAINÁ	LORRAINE TAINÁ	DE-BAN.201-F01	IMPLANTAÇÃO					
Nº	DISCRIMINAÇÃO										

OBSERVAÇÕES:

PROJETISTA	CLAUDIO CUNHA
DESENHISTA	CLAUDIO CUNHA
VERIFICAÇÃO	LORRAINE TAINÁ
RESPONSÁVEL TÉCNICO	

CLAUDIO EDUARDO BARBOSA CUNHA  
CREA: 261835077-4

		EMPREENDIMENTO: CONSTRUÇÃO DO ESTÁDIO DE PISTA BRANCA DATA: 20/08/2019	
		CLIENTE: PREFEITURA MUNICIPAL DE BANNACH - PARÁ	
		EDEREÇO: RUA A, S/N - DISTRITO DE PISTA BRANCA - BANNACH/PA	
		OBJETO: SEGURANÇA	
		PROJETO DE COMBATE A INCÊNDIO E PÂNICO	
ESCALA:	CÓDIGO:	REVISÃO	
INDICADA	A1	DE-BAN.201-L10	01