


QUADRO RESUMO		
CÓD.	DESCRIÇÃO	QUANTIDADE
-	MEIO FIO PRÉ-MOLDADO DE CONCRETO (100x15x13x30)	290,32 m
-	ALAMBRAÇÃO DE AÇO, H = 3,00M	16 m
M1	BANCOS DE CONCRETO ONDULADO, L=1,50, C=0,50, A=0,55	16
M2	GANGORRA	1
M3	BALANÇO	1
M4	CARROSSEL	1
M5	ESCORREGADOR	1
M6	MESA C/ 4 CADEIRAS	4
M7	LIXEIRA DUPLA DE AÇO - 60L	9
G1	AREIA FINA	60 m ²
CALÇADA EM CONCRETO (e = 6 CM)		
G2	QUIOSQUE:	429,8 m ²
	PALCO:	478,8 m ²
	ACADEMIA	56 m ²
BLOCO RETANGULAR INTERTRAVADO COLORIDO DE CONCRETO (20 x 10 x 6)		
G3	VERMELHO:	126,3 m ²
G4	AMARELO:	338,4 m ²
BLOCO INTERTRAVADO DE CONCRETO		
G5	RETANGULAR (20 x 10 x 6)	925,6 m ²
G6	SEXTAVADO (25 x 25 x 6)	1093,99 m ²

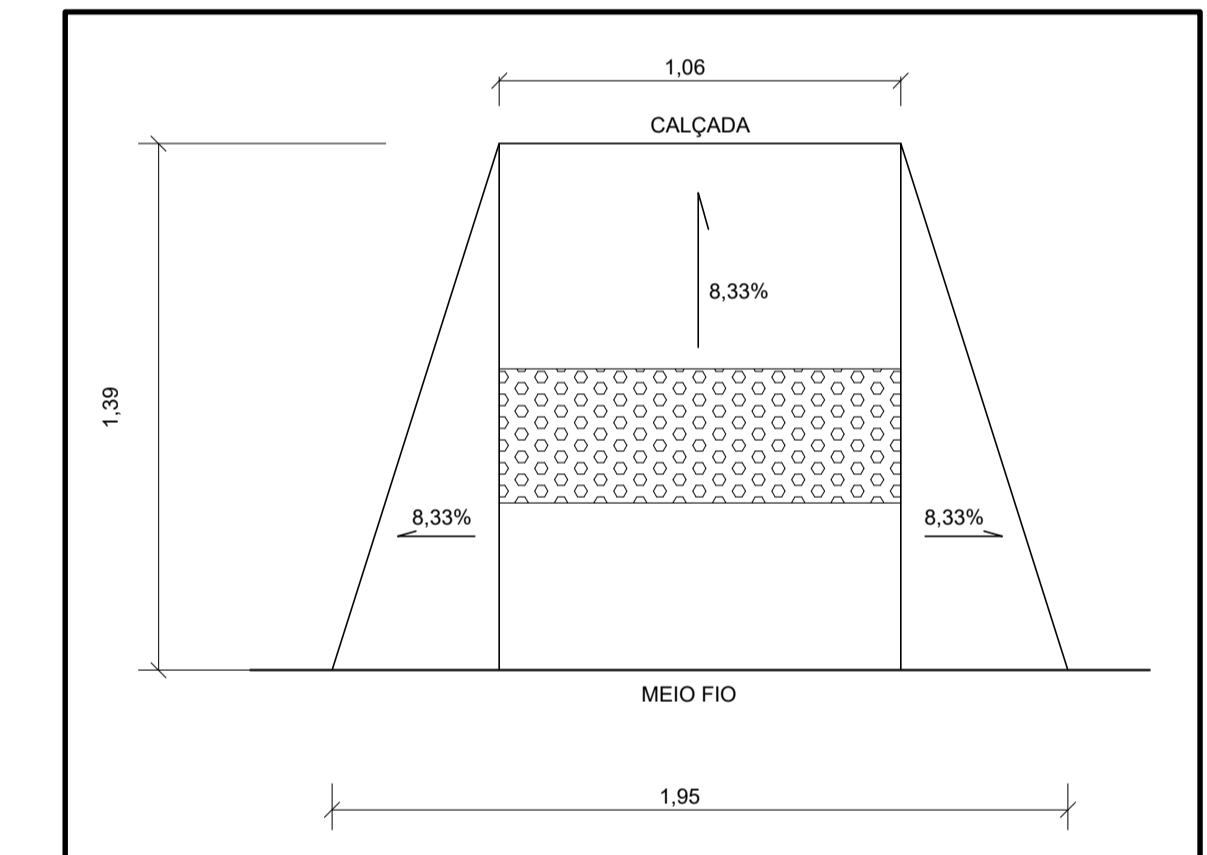

DETALHE DAS RAMPAS DE ACESSIBILIDADE
ESC.: 1:20

01	EMISSÃO INICIAL	CLAUDIO CUNHA	LORRANE TAINÁ	LORRANE TAINÁ	DE-BAN.301-T01	TOPOGRAFIA
Nº	DISCRIMINAÇÃO	EMITENTE	VERIFICAÇÃO	APROVAÇÃO	CÓDIGO	OBJETO
	REVISÕES					DOCUMENTOS DE REFERÊNCIA

OBSERVAÇÕES:

PROJETISTA: CLAUDIO CUNHA
 DESENHISTA: CLAUDIO CUNHA
 VERIFICAÇÃO: LORRANE TAINÁ
 RESPONSÁVEL TÉCNICO:

CLAUDIO EDUARDO BARBOSA CUNHA
 CREA: 261835077-4

EMPREENDIMENTO: REVITALIZAÇÃO DA PRAÇA DA BÍBLIA
 CLIENTE: PREFEITURA MUNICIPAL DE BANNACH - PARÁ
 EDEREÇO: PRAÇA DA BÍBLIA, CENTRO - BANNACH/PA
 OBJETO: URBANISMO

PLANTAS

ESCALA: 1:150
 CÓDIGO: DE-BAN.301-K04/001

PÓRTICOS ENGENHARIA

DATA: 07/10/2019

REVISÃO: 01