

AV DOS PIONEIROS - SINALIZAÇÃO

PINTURA DAS PLACAS

ADVERTÊNCIA (A1):


ORLA EXTERNA - 10cm - COR AMARELO
 ORELHA INTERNA - 10cm - COR PRETA
 FUNDOS - COR AMARELO
 SÍMBOLO - COR PRETA

REGULAMENTAÇÃO (R1):

ORLA - 7cm - COR VERMELHA
 TABELA - 7cm - COR VERMELHA
 FUNDOS - COR BRANCA
 SÍMBOLO - COR PRETA
 LETRAS - COR PRETA


AUXILIARES (PA):

ORLA INTERNA - 20cm - COR BRANCO
 ORELHA EXTERNA - 20cm - COR AZUL
 FUNDOS - COR AZUL
 SETAS - COR BRANCA
 FLECHAS - COR PRETA

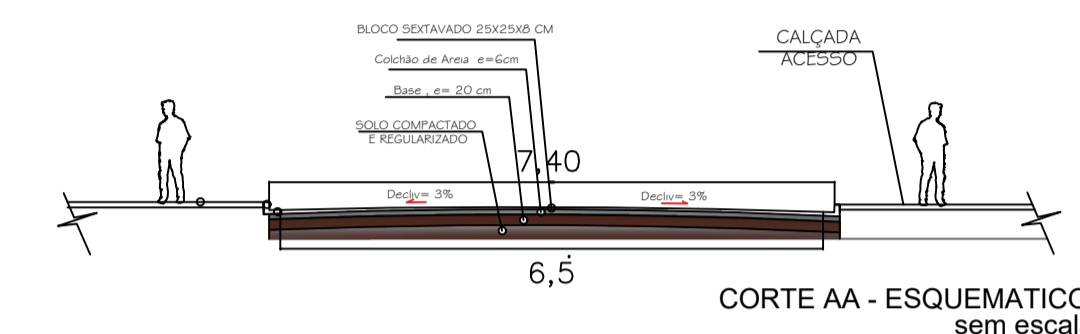


LEGENDA

PAVIMENTO EM BLOCO SEXTAVADO 25X25X8 CM

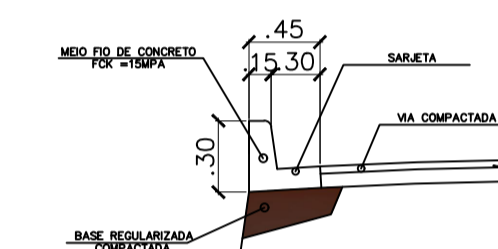


DETALHE SARJETADA sem escala

Placa de identificação do logradouro 45X25 cm

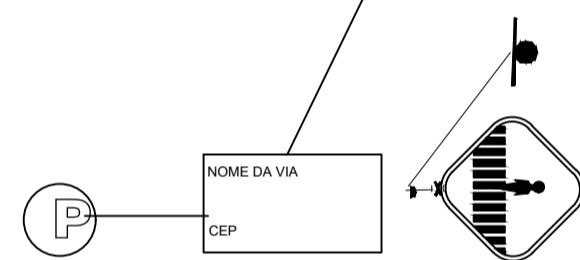



Placa de sinalização A-32b-0,50x 0,50) Travessia de pedestres

DETALHES DAS PLACAS

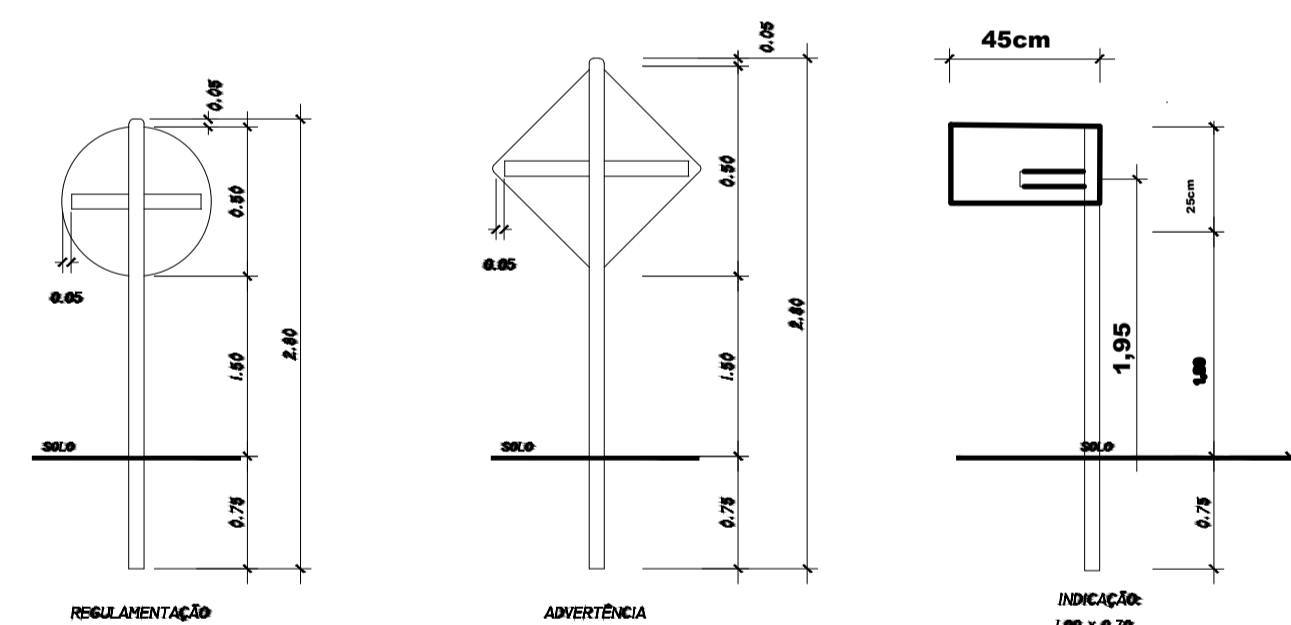


MODELO DAS SINAIS	CÓDIGO DIMENSÕES	QUANTIDADE
	A-32 0,50 x 0,50	01
	PL IDENTIFICAÇÃO 0,45 X 0,25	01
	R1- 0,60 X 0,60	01
	R19- 0,50 X 0,50	02

DETALHES PARA LOCAÇÃO DE PLACAS

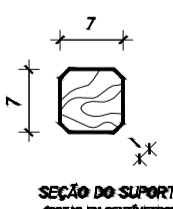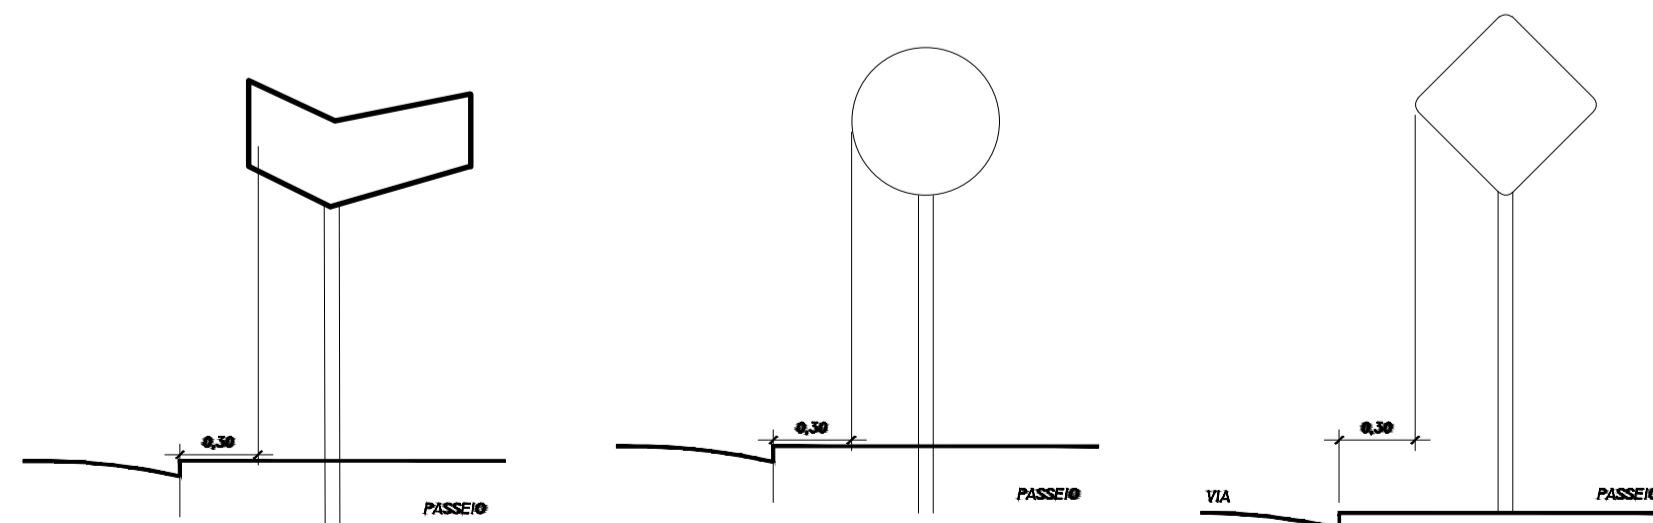

NOTA: OS SUPORTES DE SINALIZAÇÃO SÃO PLACADOS SOB RESPONSABILIDADE DO PROJETISTA, DE ACORDO COM O PROJETO DE SINALIZAÇÃO DE VIAS URBANAS, A PARTIR DA FOLHA 01/01, ANEXO 1 DO PROJETO DE SINALIZAÇÃO DE VIAS URBANAS.

ENCALDE DAS TRAVESSAS NOS POSTES

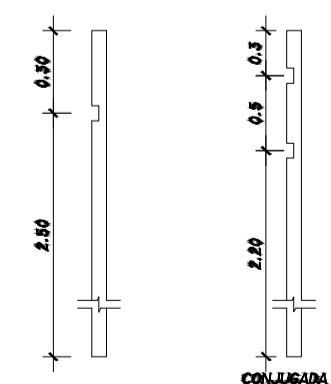

PAVIMENTAÇÃO DE VIAS URBANAS

ZONA URBANA DE BANNACH-PA

PROPRIETÁRIO: _____
 PREFEITURA MUNICIPAL DE BANNACH

AUTOR DO PROJETO: _____
 JONAS LIMA NERYS CREA-GO-4794/D

RESPONSÁVEL TÉCNICO: _____
 JONAS LIMA NERYS CREA-GO-4794/D

CONTEÚDO: AV DOS PIONEIROS-SINALIZAÇÃO

FOLHA
01 / 01
 TOTAL

ÁREA CONSTRUÍDA: _____ ÁREA DO LOTE: _____ DATA: MAR/22 PRANCHA A1 594x841mm

APROVAÇÃO: _____