
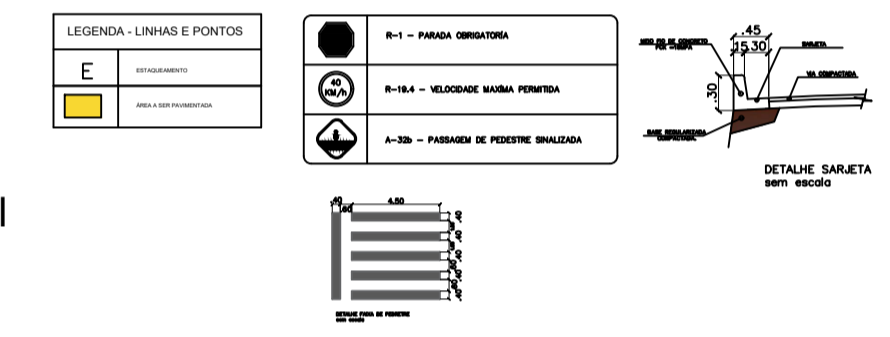
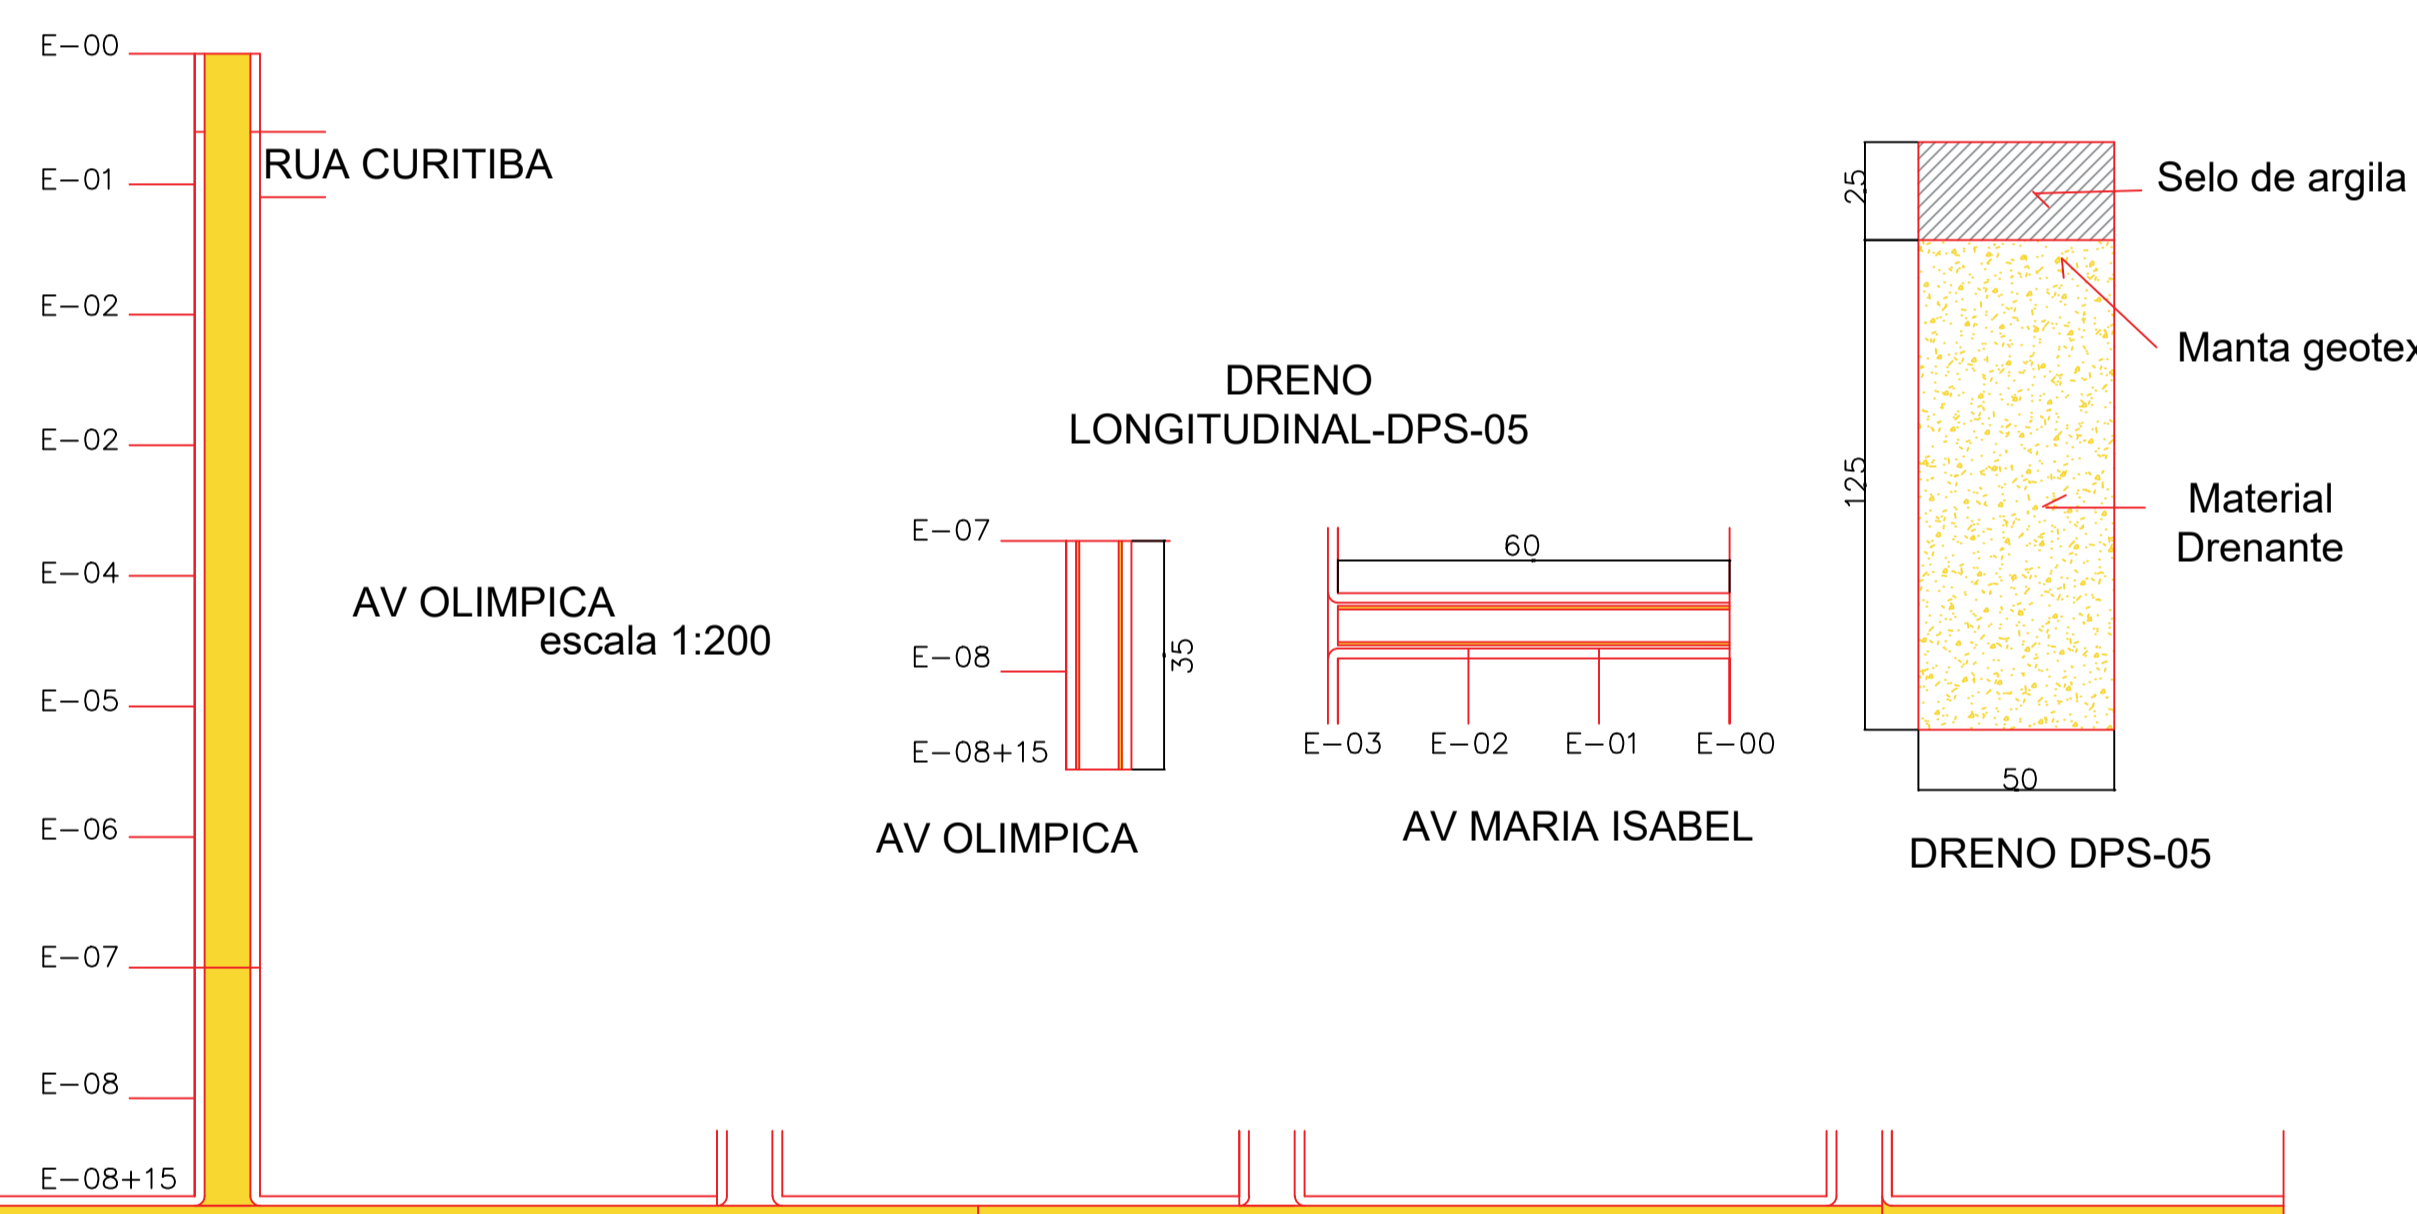


LEGENDA

BLOCO DE PAVIMENTO 25x25, E= 8 CM

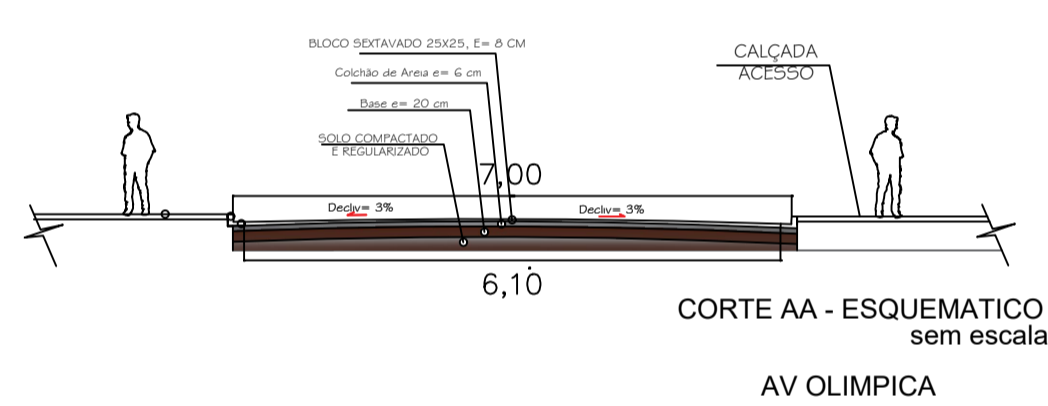

PAVIMENTAÇÃO DE VIAS URBANAS

ZONA URBANA DE BANNACH-PA

PROPRIETÁRIO: PREFEITURA MUNICIPAL DE BANNACH

AUTOR DO PROJETO: JONAS LIMA NERYS CREA-004794/D

RESPONSÁVEL TÉCNICO: JONAS LIMA NERYS CREA-004794/D

CONTEGDO: AV MARIA ISABEL E AV OLIMPICA

AREA CONSTRUIDA: AREA DO LOTE: DATA: MAR/22 PRANCHA A1 594x841 mm

FOLHA 01/01 TOTAL

APROVAÇÃO:

