

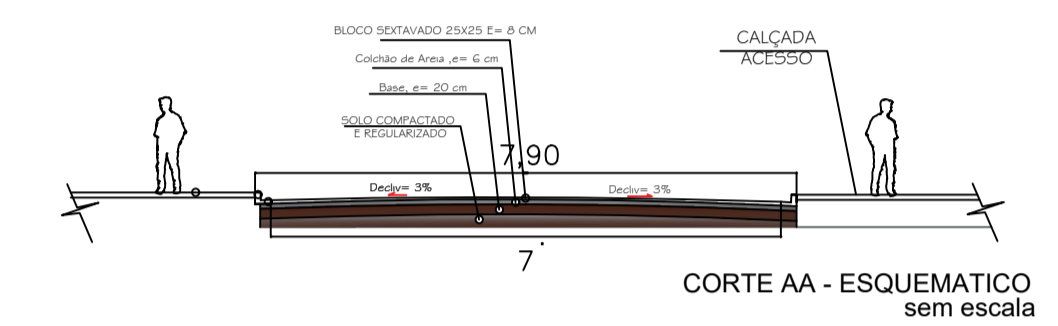
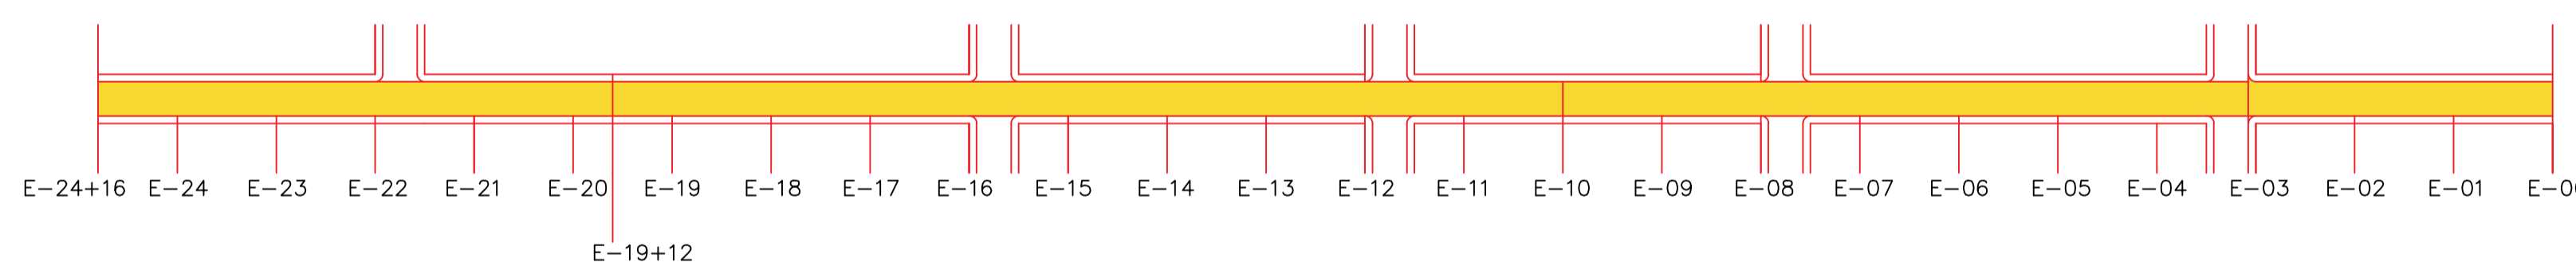


SINALIZAÇÃO HORIZONTAL E VERTICAL

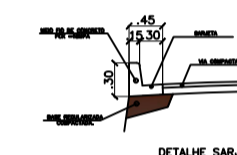


LEGENDA

BLOCO SEXTAVADO 25X25, E= 8 CM

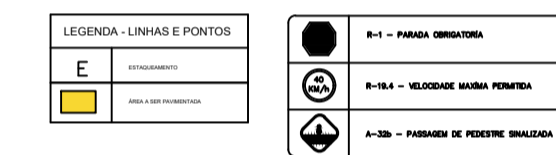

ESTAQUEAMENTO

AV MARIA ISABEL
escala 1:200

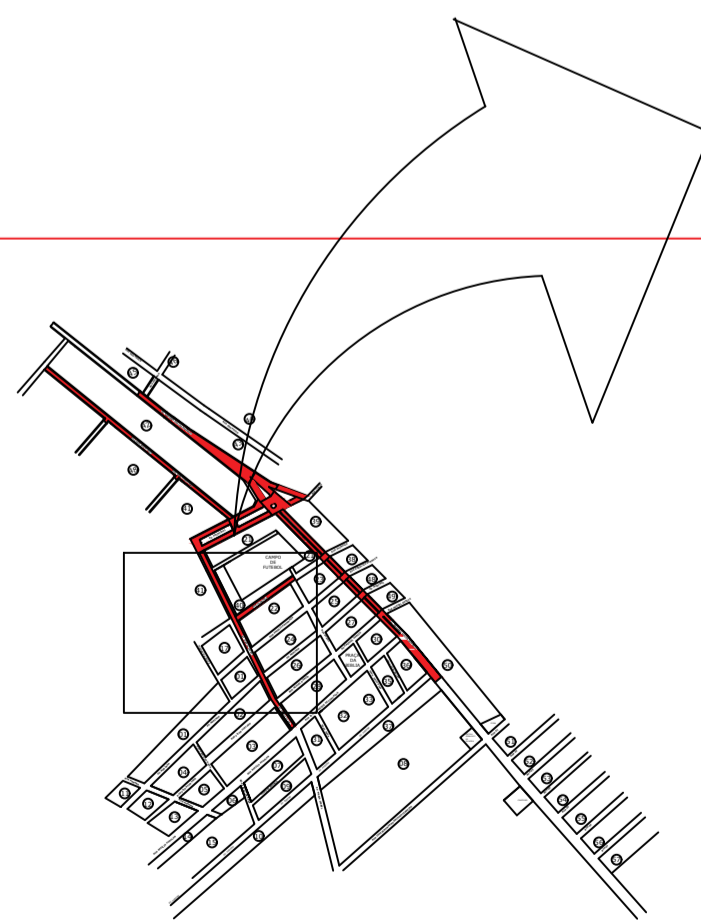

PAVIMENTAÇÃO DE VIAS URBANAS

ZONA URBANA DE BANNACH-PA

PROPRIETÁRIO: _____
PREFEITURA MUNICIPAL DE BANNACH

AUTOR DO PROJETO: _____
JONAS LIMA NERYS CREA-GO-4794/D

RESPONSÁVEL TÉCNICO: _____
JONAS LIMA NERYS CREA-GO-4794/D

CONTEÚDO: AV. MARIA ISABEL

FOLHA

ÁREA CONSTRUÍDA: _____
ÁREA DO LOTE: _____
DATA: MAR/22
PRANCHA A1
594x841mm

01 / 01
TOTAL

APROVAÇÃO: _____