


SINALIZAÇÃO

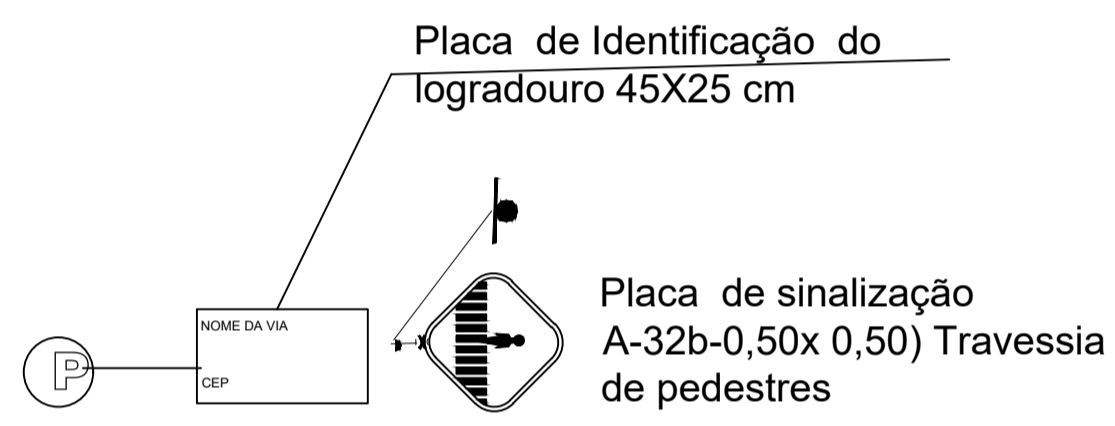


PINTURA DAS PLACAS

ADVERTÊNCIA 643:  
 ORLA EXTERNA - 20mm - COR AMARELO  
 ORLA INTERNA - 20mm - COR PRETA  
 FUNDO - COR BRANCA  
 SÍMBOLO - COR PRETA

REGULAMENTAÇÃO 603:  
 ORLA - 20mm - COR VERMELHA  
 TABELA - 20mm - COR VERMELHA  
 FUNDO - COR BRANCA  
 SÍMBOLO - COR PRETA  
 LETRAS - COR PRETA

AUXILIARES 6743:  
 ORLA INTERNA - 20mm - COR BRANCA  
 ORLA EXTERNA - 20mm - COR AZUL  
 FUNDO - COR AZUL  
 SETAS - COR BRANCA  
 FIGURA - COR PRETA

MODELO DOS SINAIS	CÓDIGO DIMENSÕES	QUANTIDADE
	A-32 0,50 x 0,50	01
	PL IDENTIFICAÇÃO 0,45 X 0,25	01
	R1- 0,60 X 0,60	01
	R19- 0,50 X 0,50	02

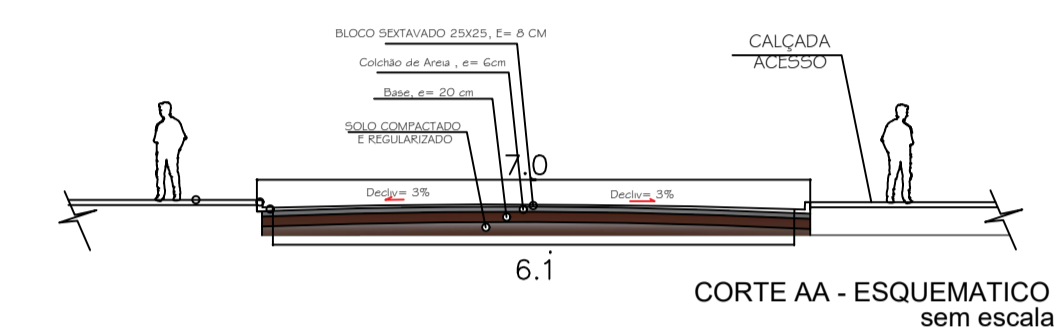


CORTE AA - ESQUEMATICO sem escala

LEGENDA

BLOCO SEXTAVADO 25X25, E= 8 CM


LEGENDA: LINHAS E PONTOS

	R-1 - PINTURA REGULAMENTAÇÃO
	R-2 - PINTURA ADVERTÊNCIA
	R-3 - PINTURA AUXILIAR

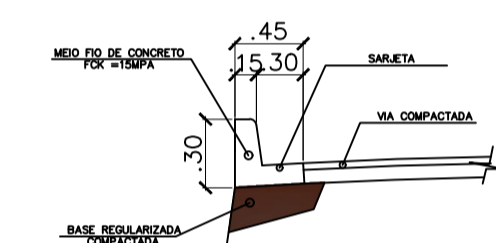


DETALHE SARJETA sem escala


DETALHES DAS PLACAS

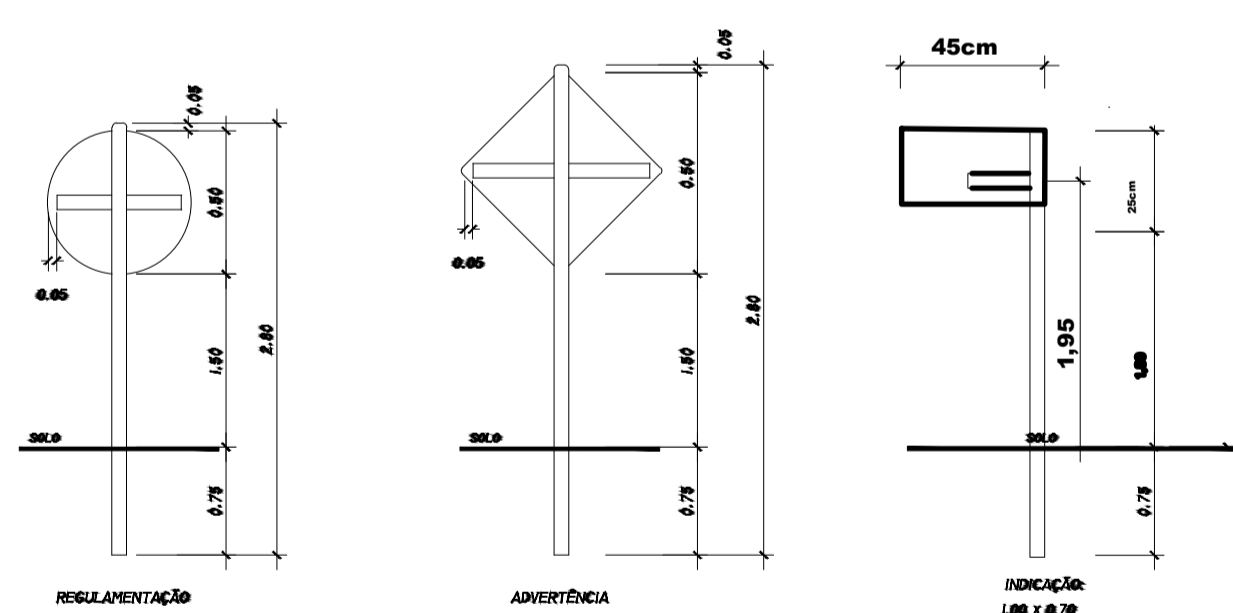

DETALHES PARA LOCAÇÃO DE PLACAS

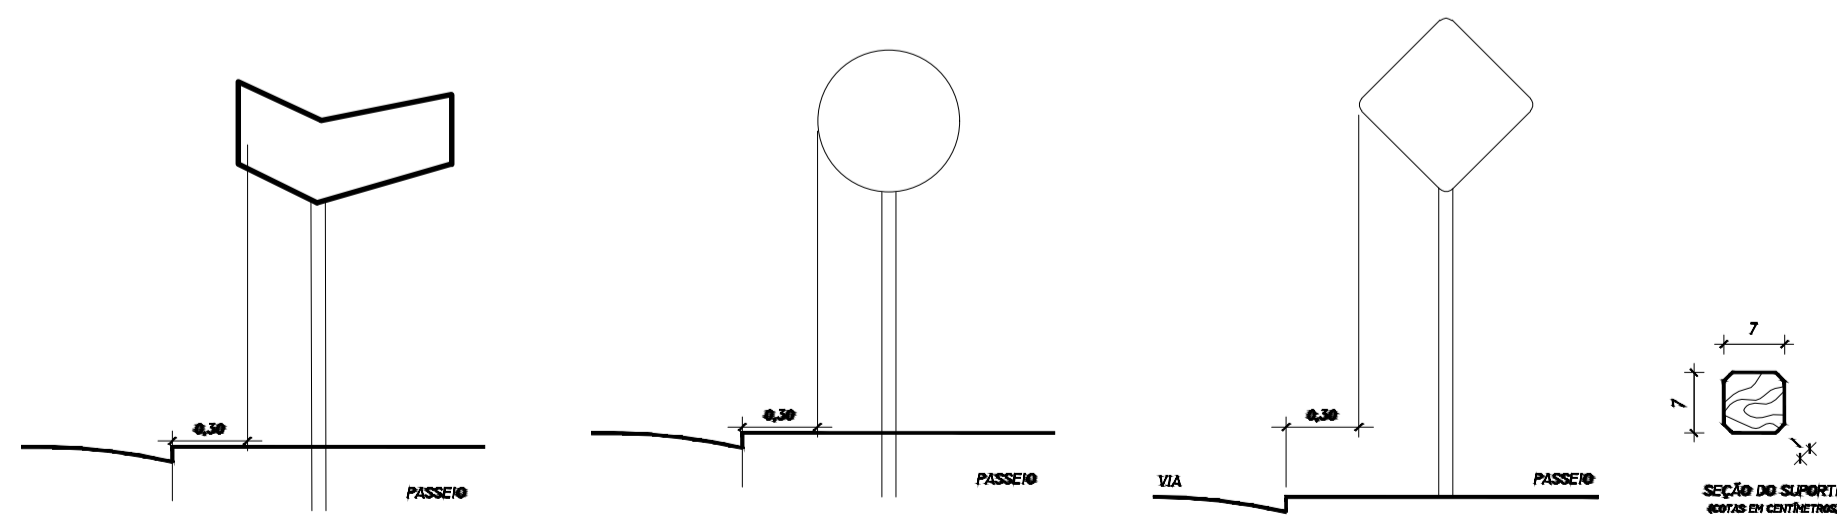

ENCALDE DAS TRAVESSIAS POR PEDESTRES

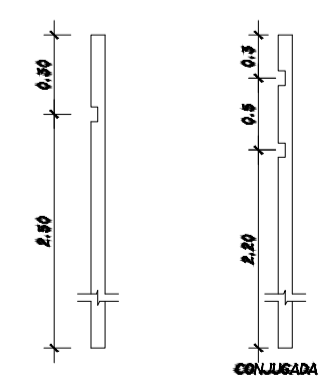

NOTA: OS SINAIS DE REGULAMENTAÇÃO E ADVERTÊNCIA DEVEM SER CONFECCIONADOS EM PAINEL DE LATA E PORTADOS NA COR BRANCA. A PARTE DE FUNDOS DEVIDEM NA COR BRANCA. ENTREGAR COM OBRIGATORIO JUNTAS TCA 01/20.

PAVIMENTAÇÃO DE VIAS URBANAS

ZONA URBANA DE BANNACH-PA

PROPRIETÁRIO: \_\_\_\_\_  
 PREFEITURA MUNICIPAL DE BANNACH

AUTOR DO PROJETO: \_\_\_\_\_  
 JONAS LIMA NERYS CREA-GO-4794/D

RESPONSÁVEL TÉCNICO: \_\_\_\_\_  
 JONAS LIMA NERYS CREA-GO-4794/D

CONTEGDO: RUA A -SINALIZAÇÃO

ÁREA CONSTRUÍDA: \_\_\_\_\_

ÁREA DO LOTE: \_\_\_\_\_

DATA: MAR/22

FRANCHA A1 594x841mm

FOLHA 01 / 01 TOTAL

APROVAÇÃO: \_\_\_\_\_