


SINALIZAÇÃO

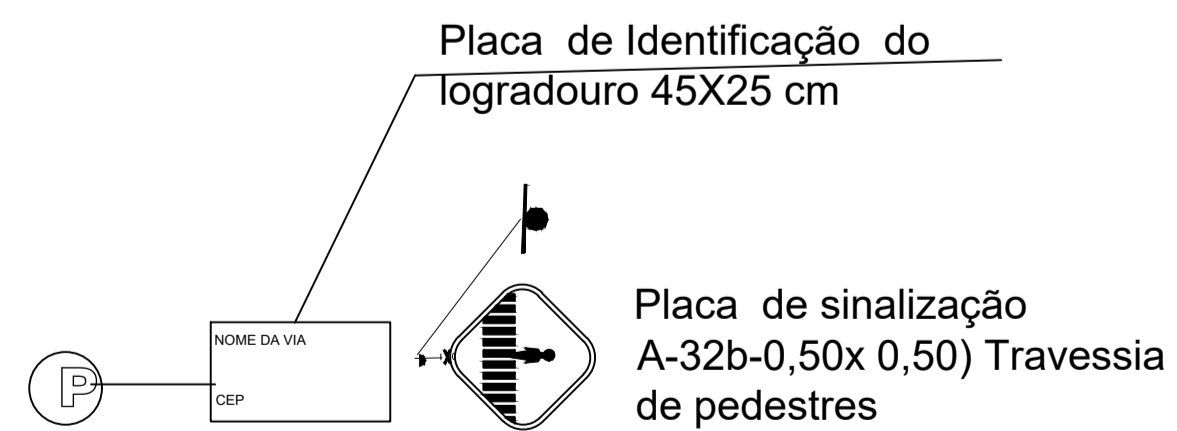

PINTURA DAS PLACAS


ADVERTÊNCIA (A):  
 ORELA EXTERNA - 80cm - COR AZUL  
 ORELA INTERNA - 80cm - COR PRETA  
 FUND - COR AZUL  
 SÍMBOLO - COR PRETA

REGULAMENTAÇÃO (R):  
 ORELA - 70cm - COR VERMELHA  
 TABELA - 70cm - COR VERMELHA  
 FUND - COR BRANCA  
 SÍMBOLO - COR PRETA  
 LETRAS - COR PRETA


AUXILIARES (A):  
 ORELA INTERNA - 30cm - COR BRANCA  
 ORELA EXTERNA - 20cm - COR AZUL  
 FUND - COR AZUL  
 SETAS - COR BRANCA  
 FAIXA - COR PRETA

MODELO DOS SINAIS	CÓDIGO DIMENSÕES	QUANTIDADE
	A-32 0,50 x 0,50	01
	PL IDENTIFICAÇÃO 0,45 X 0,25	01
	R1-0,60 X 0,60	01
	R19-0,50 X 0,50	02


DETALHES DAS PLACAS

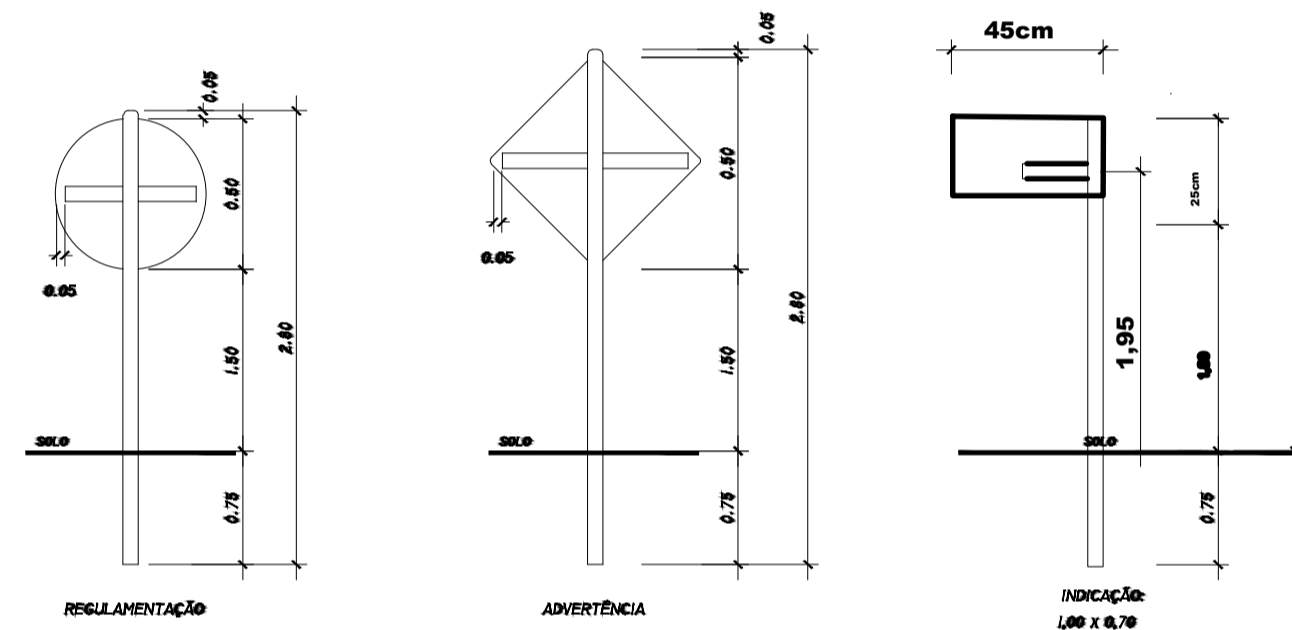


DETALHES PARA LOCAÇÃO DE PLACAS

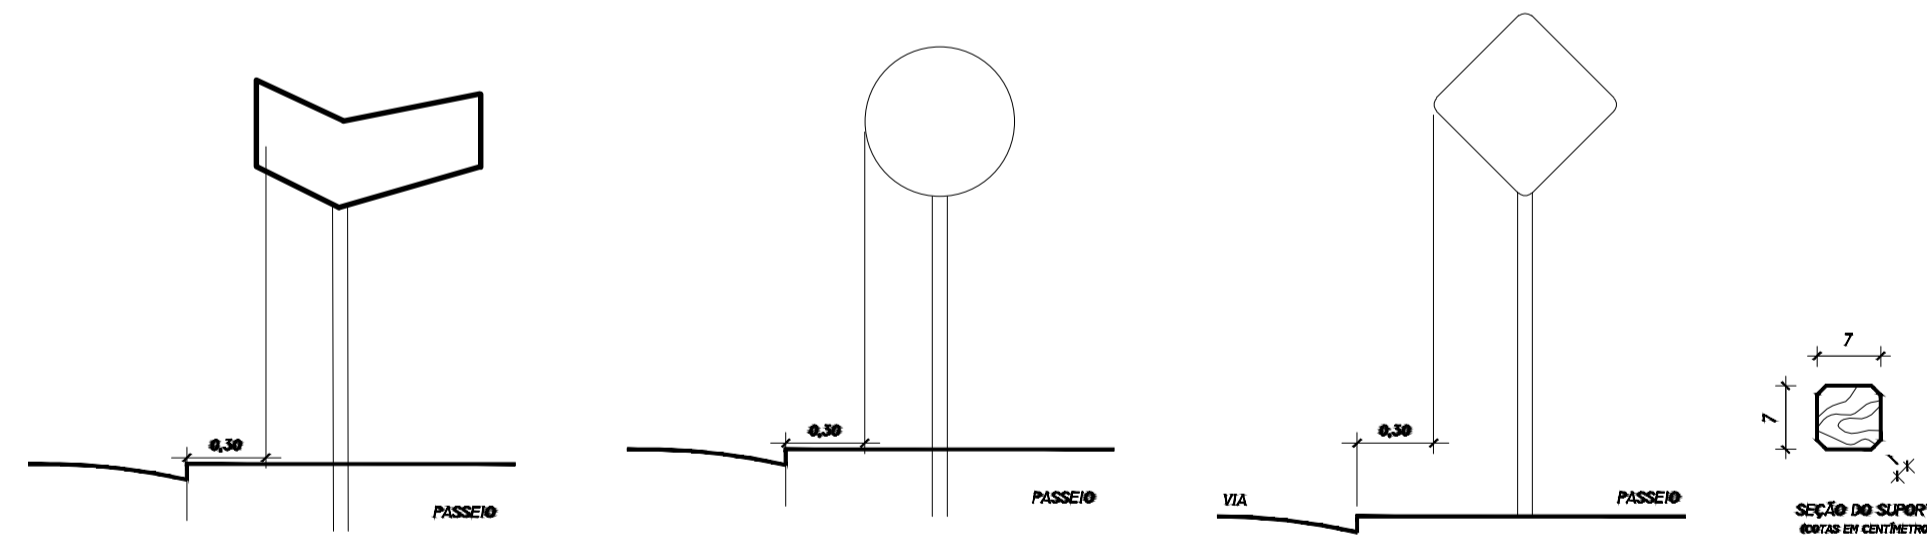

ENCAIXE DAS TRAVESSAS NOS POSTES

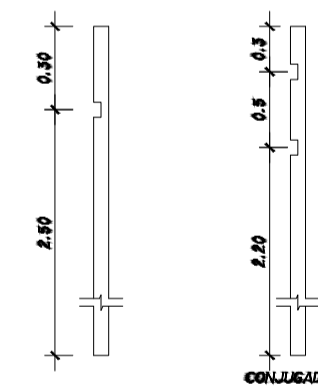



NOTA: OS SUPORTES DE SINALIZAÇÃO DAS PLACAS SÃO IDENTIFICADOS EM NOME DE LOTE E FUNDOS DE COR BRANCA. A PARTIR DAS FOLHAS 01/01 DE 02/02. IDENTIFICAR COM DIMENSÃO ALFABÉTICA DE 10.

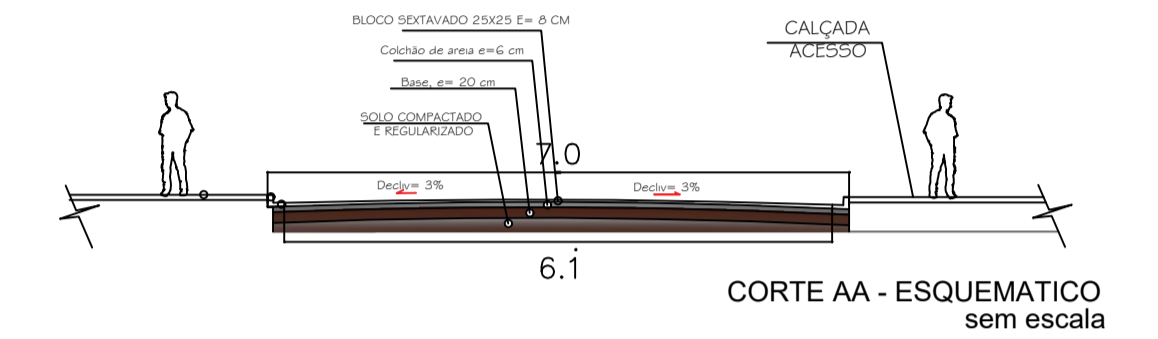

LEGENDA

PAVIMENTAÇÃO EM BLOKRET SEXTAVADO 25X25 E= 8 CM

LEGENDA - LINHAS E PONTOS

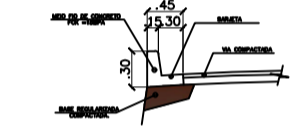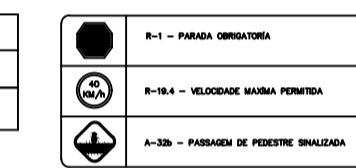

PAVIMENTAÇÃO DE VIAS URBANAS

ZONA URBANA DE BANNACH-PA

PROPRIETÁRIO: PREFEITURA MUNICIPAL DE BANNACH

AUTOR DO PROJETO: JONAS LIMA NERYS CREA-GO-4794/D

RESPONSÁVEL TÉCNICO: JONAS LIMA NERYS CREA-GO-4794/D

CONTEÚDO: RUA ANGELICA- SINALIZAÇÃO

FOLHA

01 / 01  
TOTAL

AREA CONSTRUIDA: AREA DO LOTE: DATA: MAR/22 PRANCHA A1 594x841mm

APROVAÇÃO: