


ANEXO - A

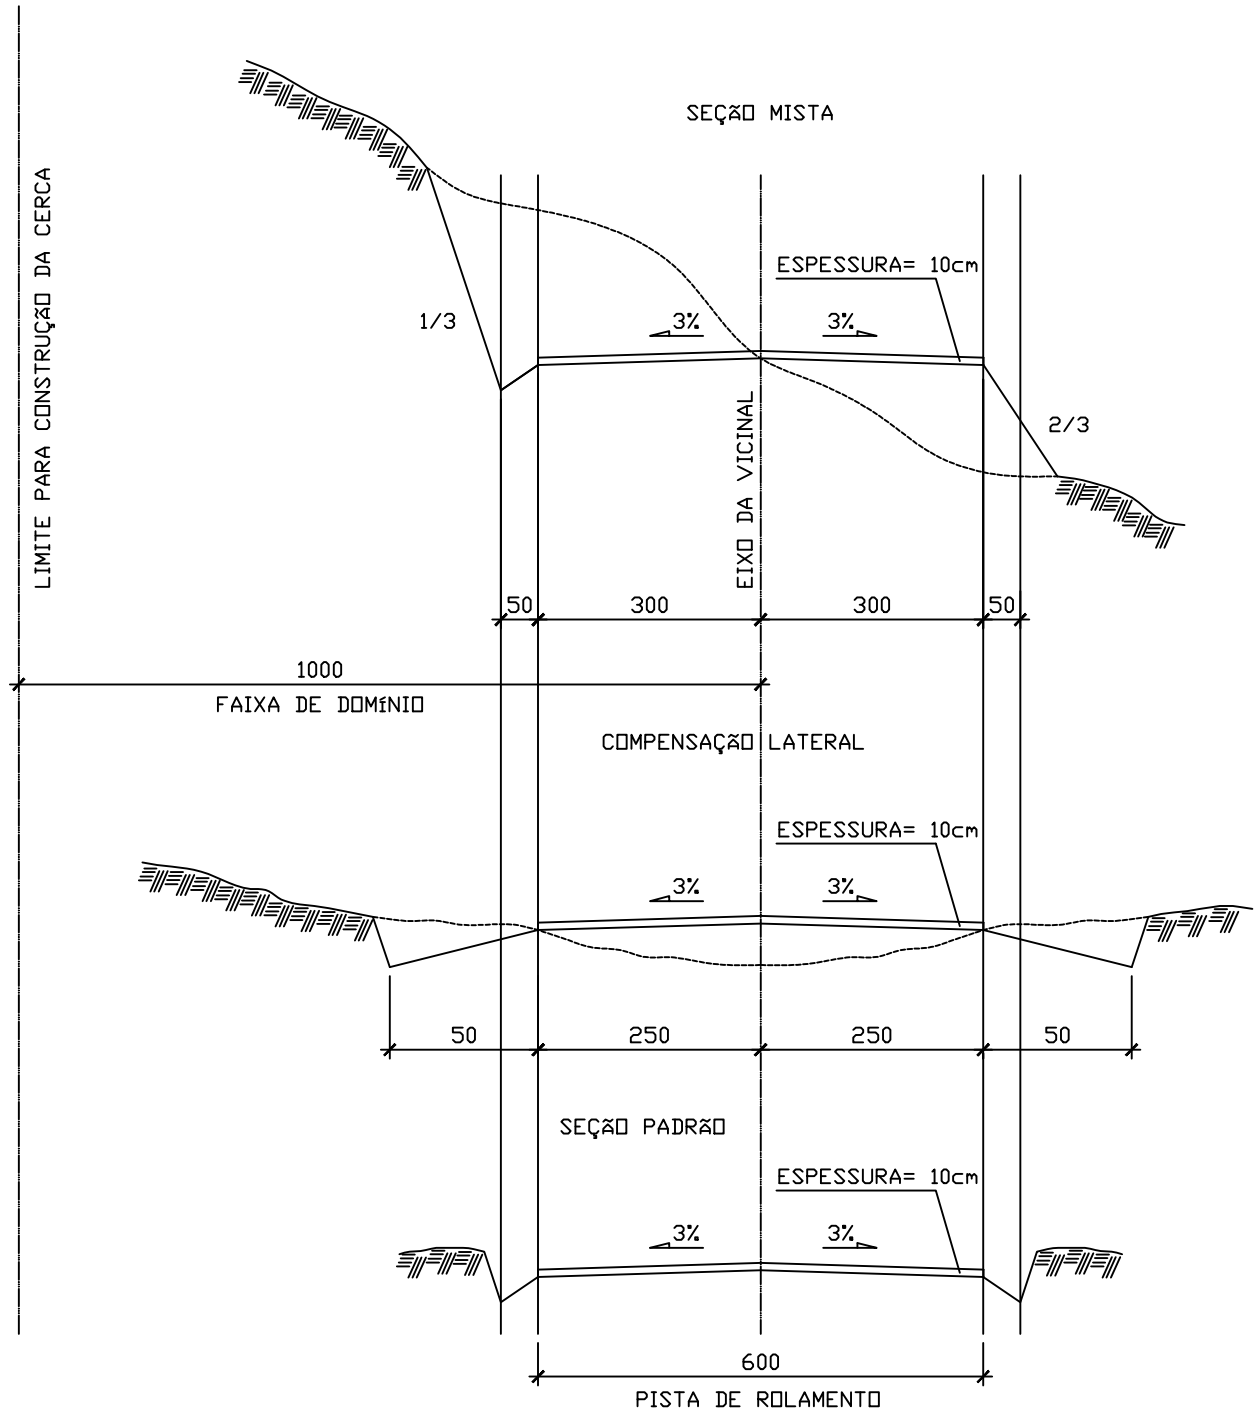

PREFEITURA MUNICIPAL DE BANNACH
 DEPARTAMENTO DE ENGENHARIA
 RECUPERAÇÃO DE ESTRADAS VICINAIS

CONTEÚDO:
 - SEÇÃO MISTA
 - SEÇÃO COM COMPENSAÇÃO LATERAL
 - SEÇÃO PADRÃO

PROJETO PADRÃO DE ESTRADAS VICINAIS

PRANCHA: 1/1	ESCALA: 1/100	UNIDADE: cm	DATA: AGO/2023
-----------------	------------------	----------------	-------------------

PROJETO: DEPARTAMENTO DE ENGENHARIA