




1 Planta baixa Palco de Eventos
1:50

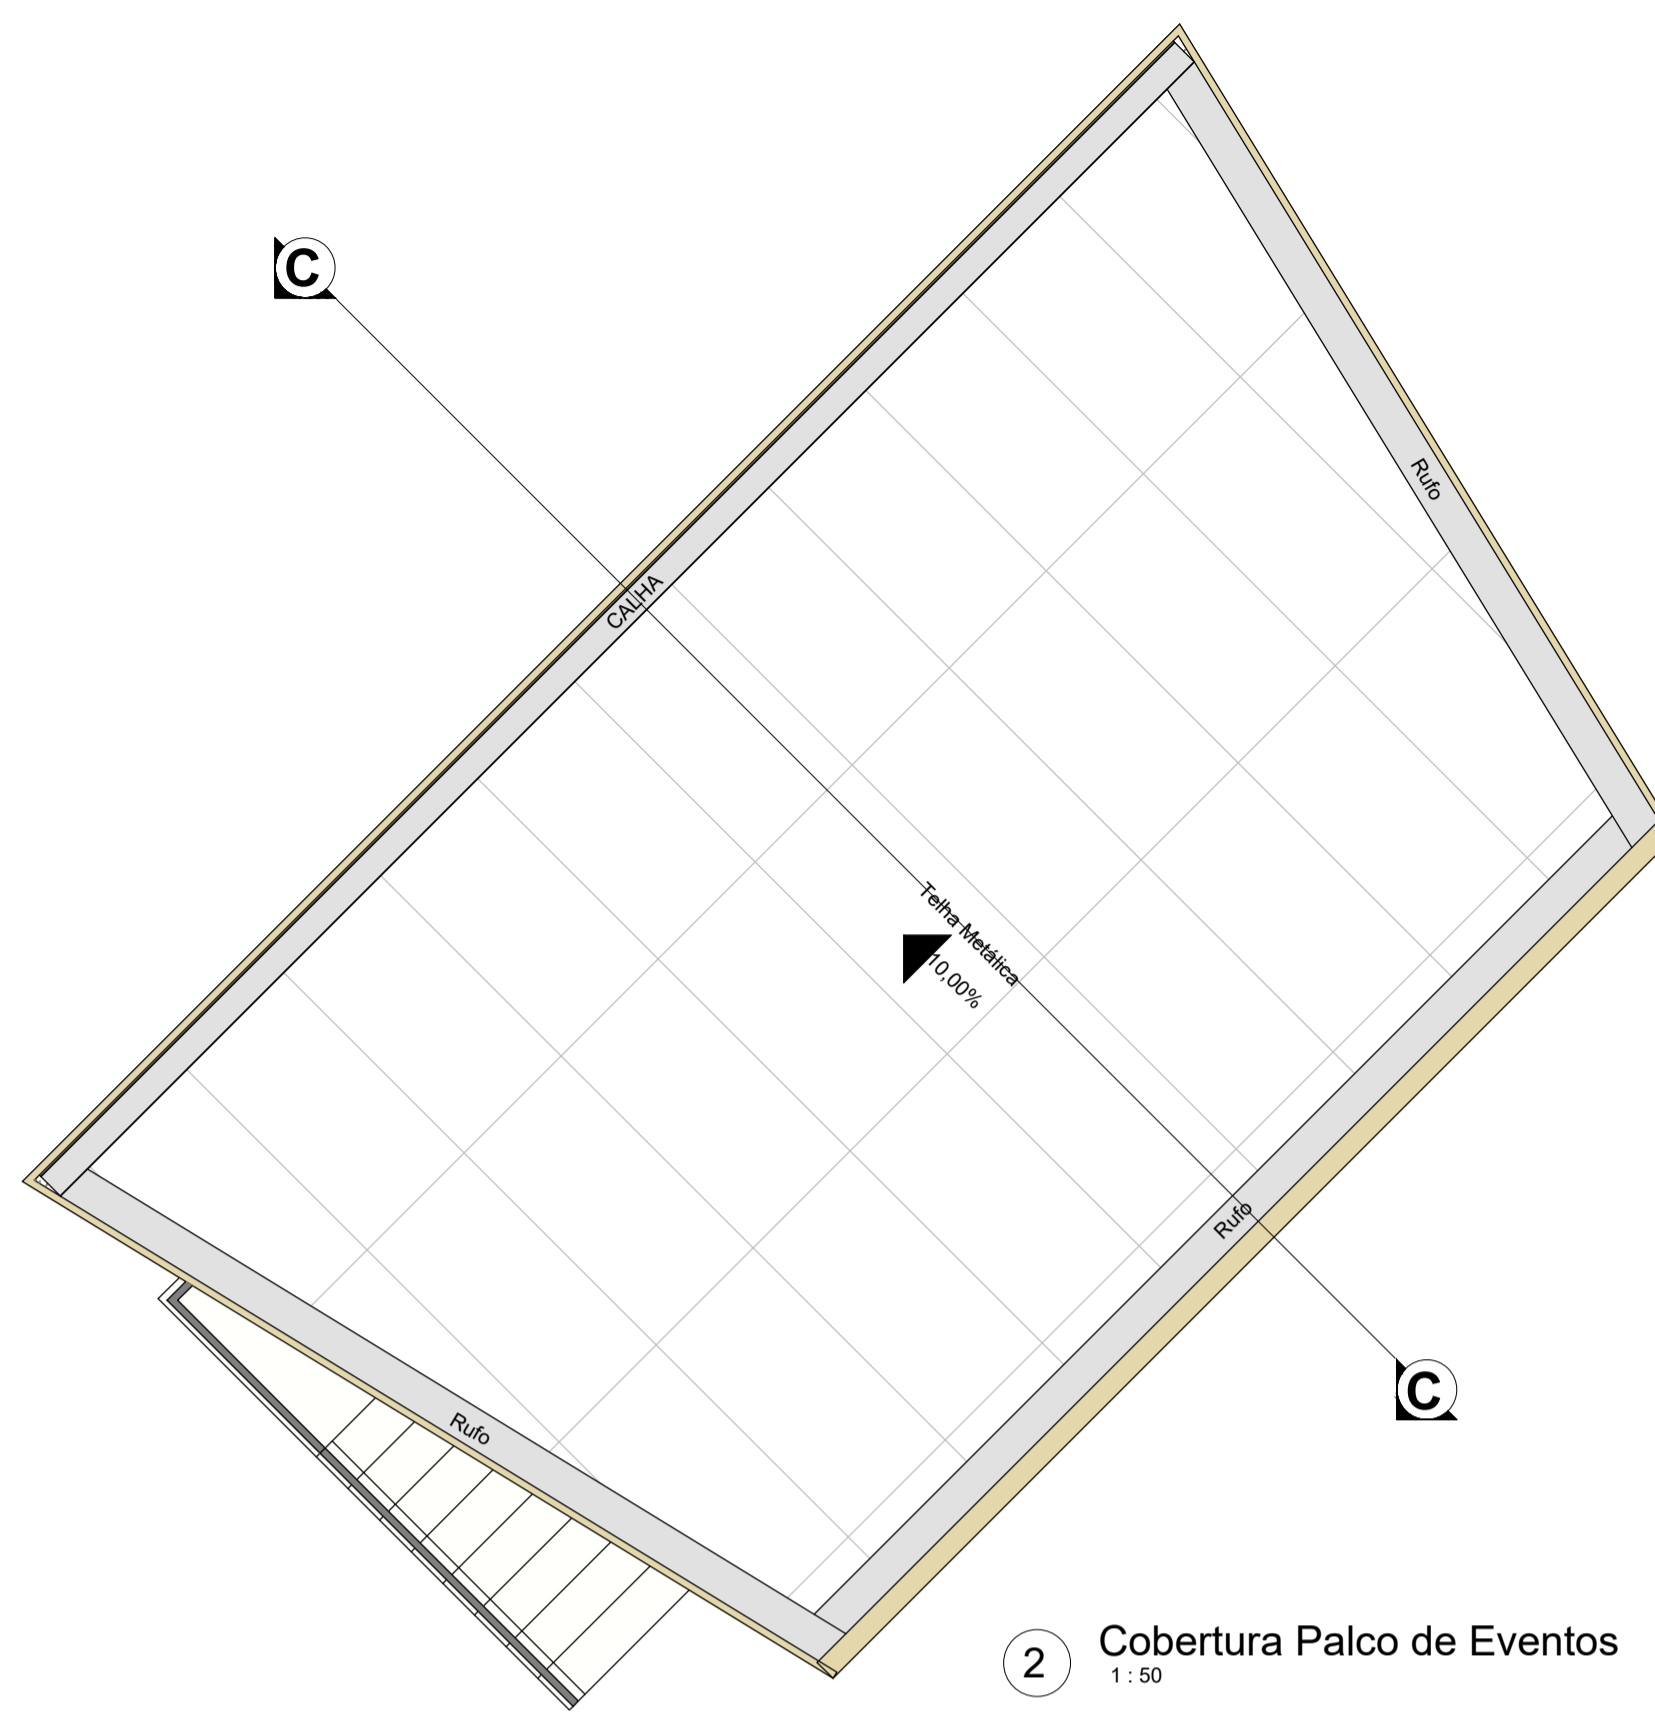

2 Cobertura Palco de Eventos
1:50

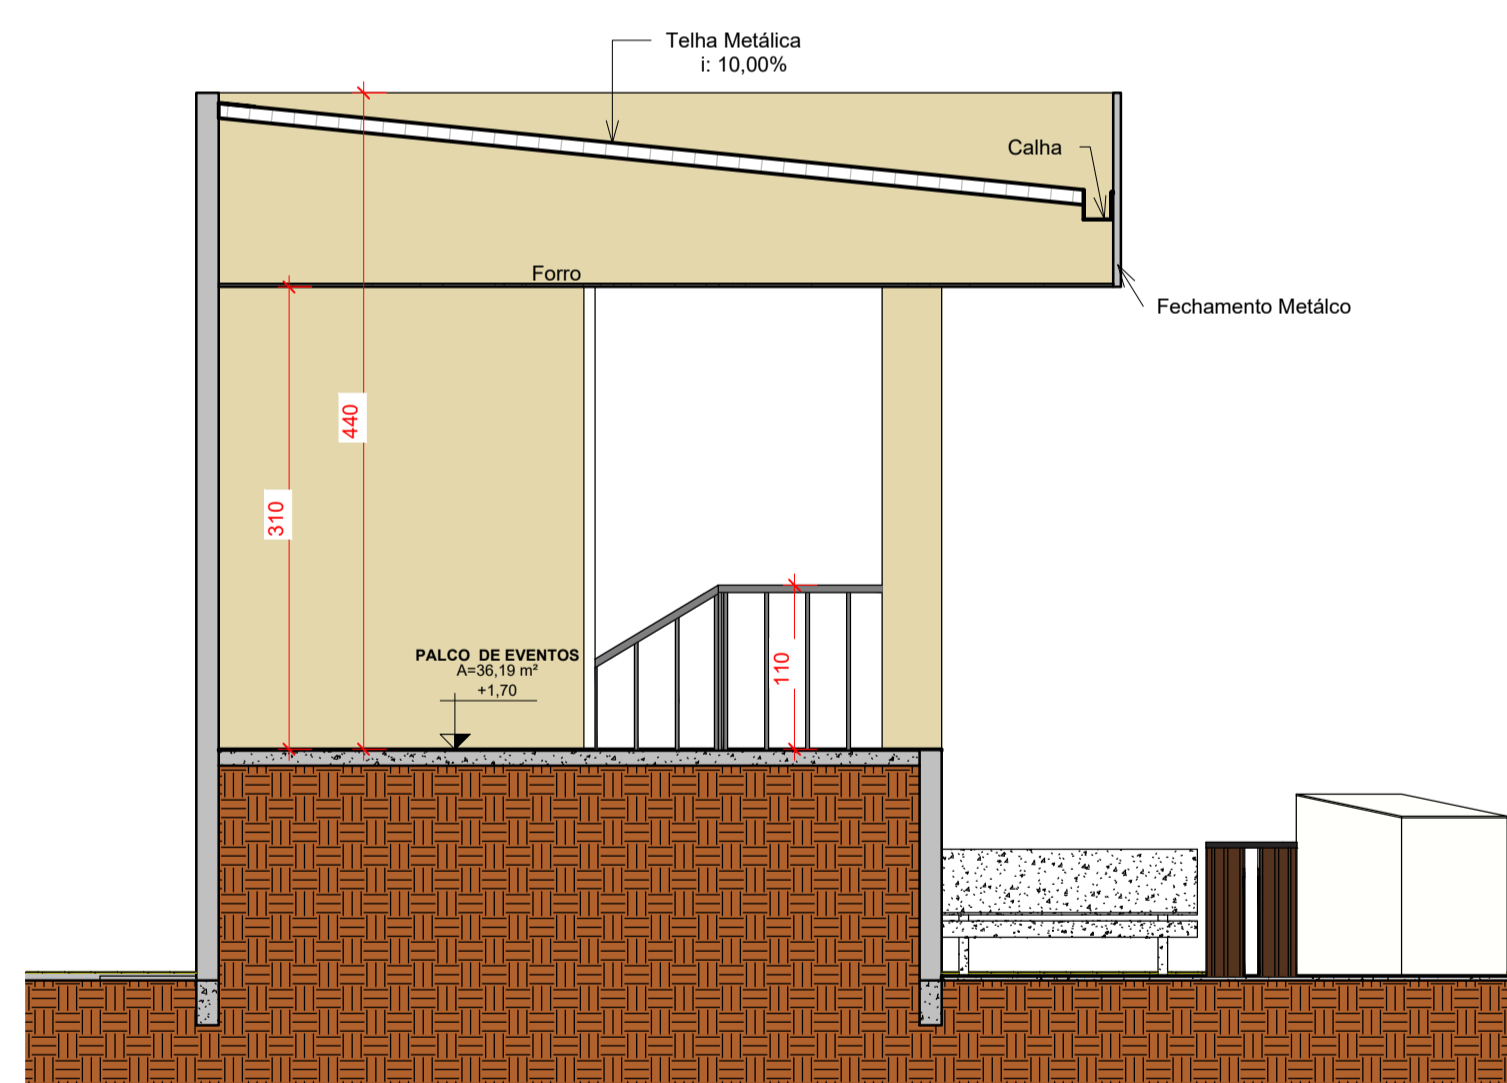

3 Corte CC
1:50

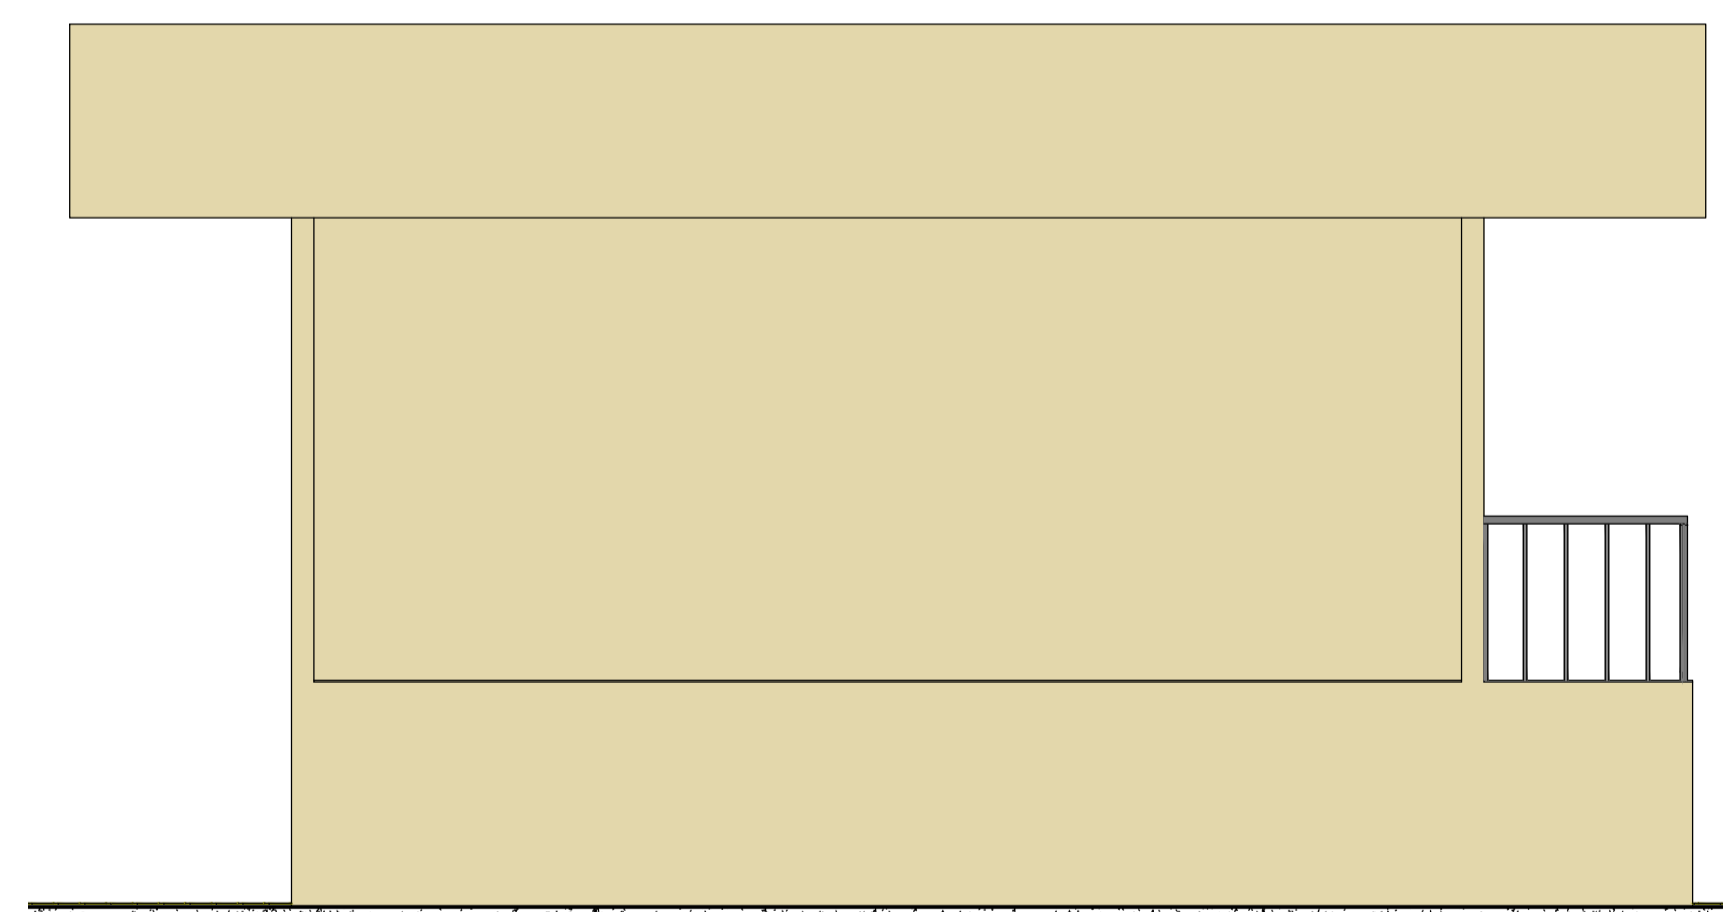

4 Fachada Palco de Eventos
1:50

C:\Users\wemer\Desktop\Projeto-Arq-Bannach-Capturar-1275682.PNG

PROJETO ARQUITETÔNICO

FOLHA
02/03

OBRA: PRAÇA
 PROPRIETÁRIO(A): PREFEITURA MUNICIPAL DE BANNACH
 LOCAL: RUA MIGUEL GARCIA, CENTRO, BANNACH - PA

ÁREAS	
TERRENO LOTE	3842,34 m²
CONSTRUÇÃO:	
OBRA	3842,34 m²
TOTAL	3842,34 m²
TAXA DE OCUPAÇÃO	100,00%

PREFEITURA MUNICIPAL DE BANNACH
 CNPJ: 01.595.320/0001-02
 PROPRIETÁRIO

LUCAS OLIVEIRA DANTAS
 ENGENHEIRO CIVIL
 CREA/PA: 886058

ESCALA: INDICADA DATA: 10/2021 ARQUIVO: DESENHO: WEMERSON DE ARAUJO BARROS

CONTEÚDO: LayOut