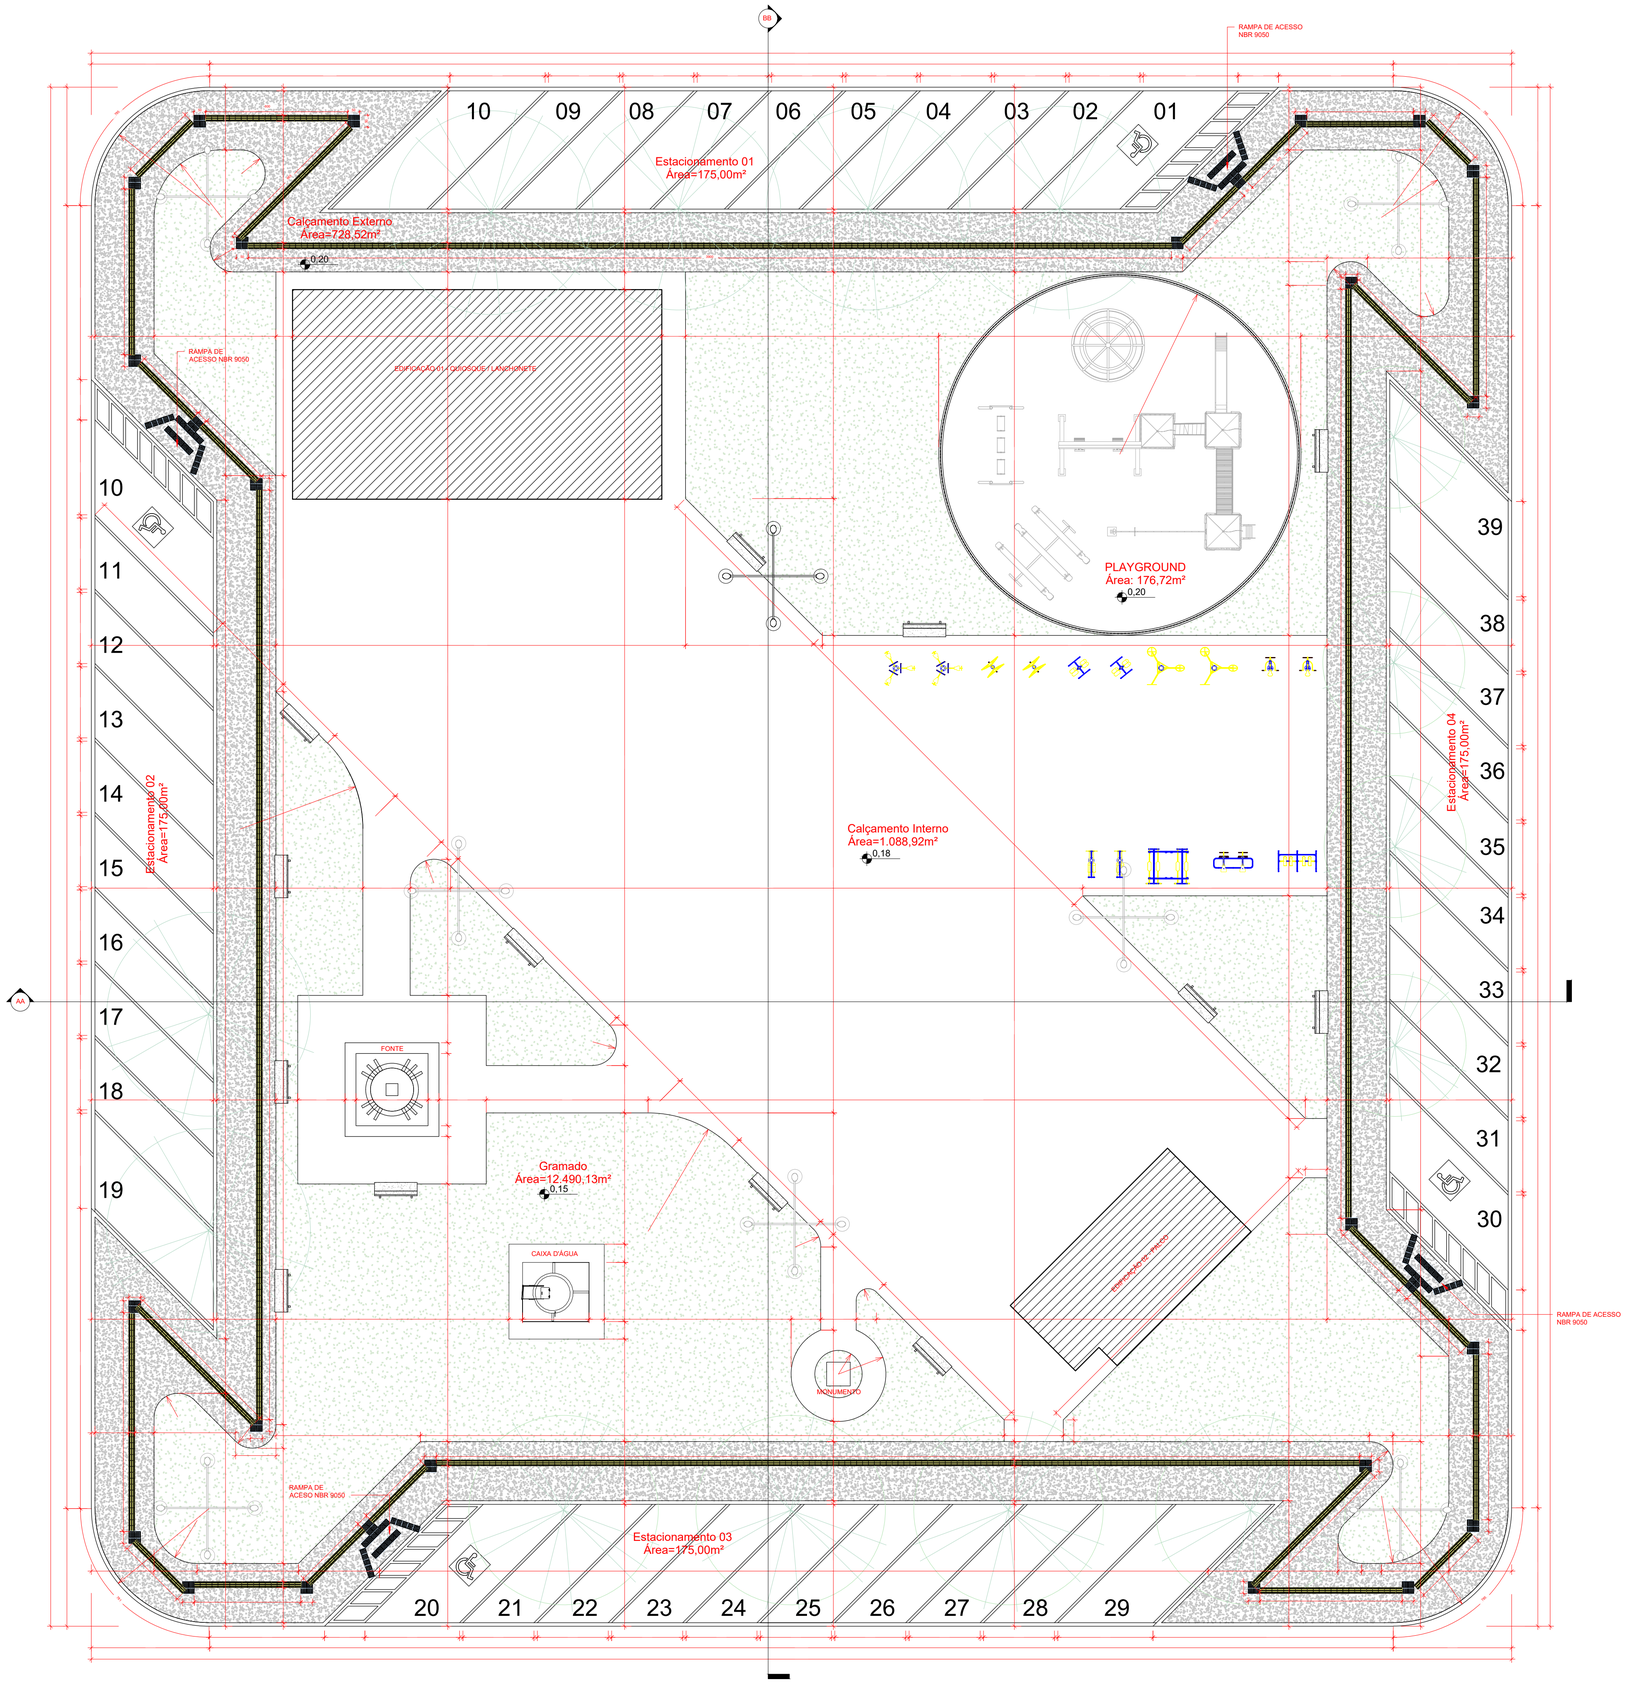
RAMPA DE ACESSO NBR 9050
Estacionamento 01
Área=175,00m²
Calçamento Externo
Área=728,52m²
0,20
EDIFICAÇÃO 01 - QUIOSQUES / LANCHONETE
PLAYGROUND
Área: 176,72m²
0,20
Estacionamento 02
Área=175,00m²
Estacionamento 04
Área=175,00m²
Calçamento Interno
Área=1.088,92m²
0,18
FONTE
Gramado
Área=12.490,13m²
0,15
CAIXA D'ÁGUA
MONUMENTO
EXPOSIÇÃO DE PRODUTOS
Estacionamento 03
Área=175,00m²
10 09 08 07 06 05 04 03 02 01
10 11 12 13 14 15 16 17 18 19
39 38 37 36 35 34 33 32 31 30
20 21 22 23 24 25 26 27 28 29