



DETALHE SARJETA
sem escala

LEGENDA
BLOKRET SEXTAVADO, E= 8 CM




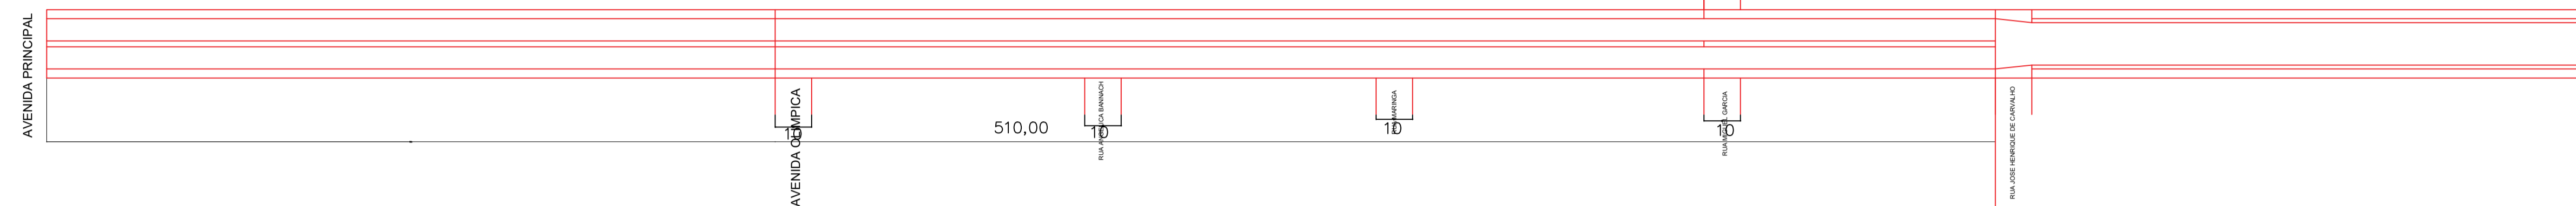


AV ANTONIA SOLLER- - LOCAÇÃO

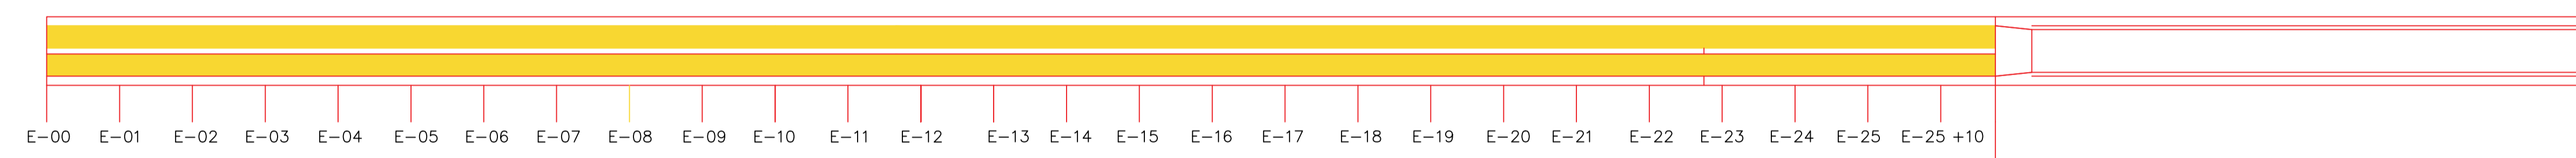

ESTAQUEAMENTO AV ANTONIA SOLLER- TRECHO A PAVIMENTAR
escala 1:200

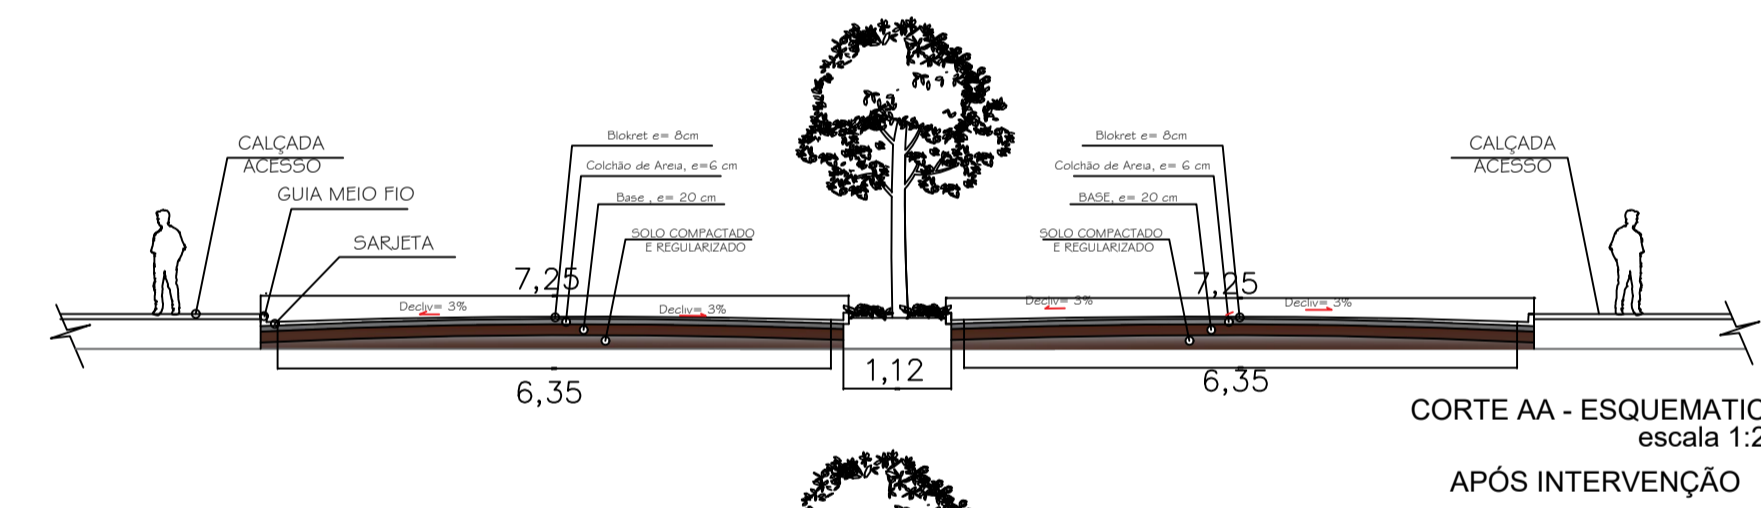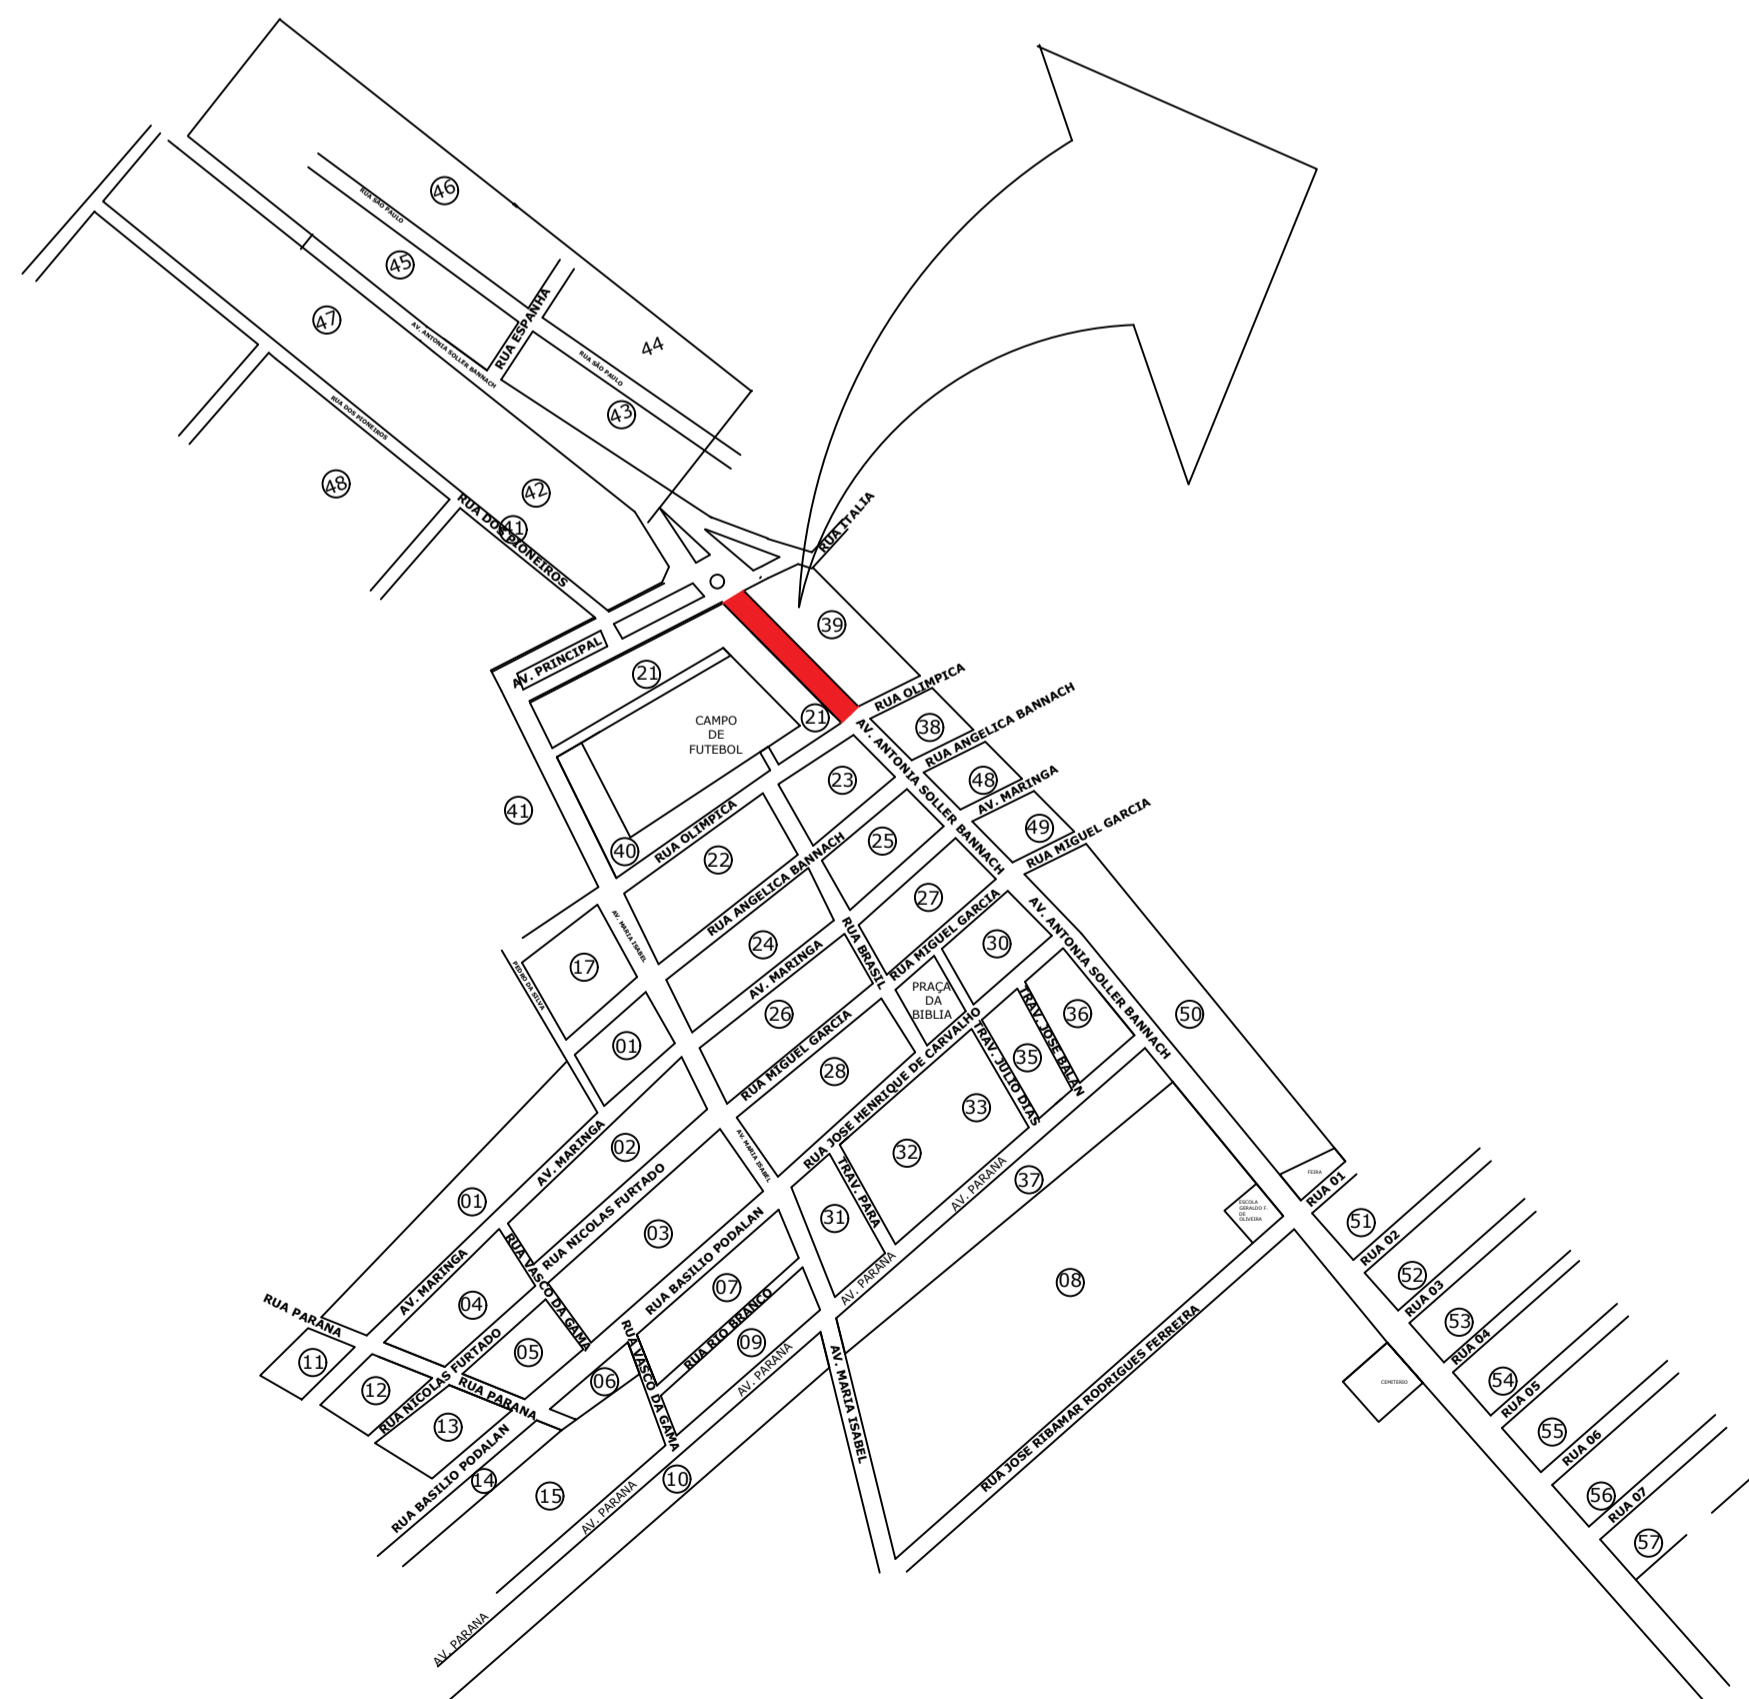

CORTE AA - ESQUEMATICO
escala 1:200
APÓS INTERVENÇÃO

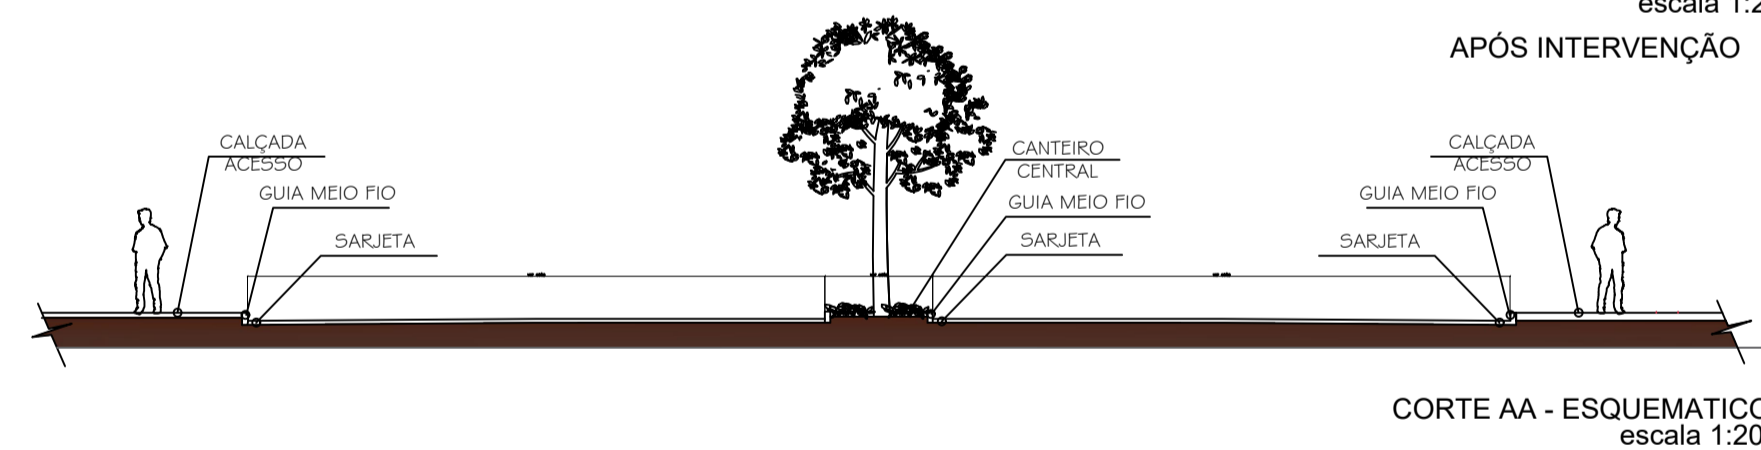

CORTE AA - ESQUEMATICO
escala 1:200

RESIDENCIAL

PAVIMENTAÇÃO DE VIAS URBANAS

ZONA URBANA DE BANNACH-PA

PROPRIETÁRIO: _____

AUTOR DO PROJETO: _____

RESPONSÁVEL TÉCNICO: _____

CONTEÚDO: AV ANTONIA SOLLER - TRECHO RUA JOSE HENRIQUE DE CARVALHO- AV PRINCIPAL

AREA CONSTRUIDA: _____ AREA DO LOTE: _____ DATA: MAR/22 PRANCHA A1 594x841mm

APROVAÇÃO: _____

FOLHA

01

/ 01
TOTAL