


Vagas de estacionamento: 35  
 Acessibilidade: 04  
 TOTAL: 39 vagas

Área Total da Praça: 3.878,46m<sup>2</sup>  
 Área estacionamento: 700m<sup>2</sup>  
 Área gramada: 12.490,13m<sup>2</sup>  
 Área de Calçamento: 1.817,44m<sup>2</sup>

Bancos: 11UN

Postes: 08 UN

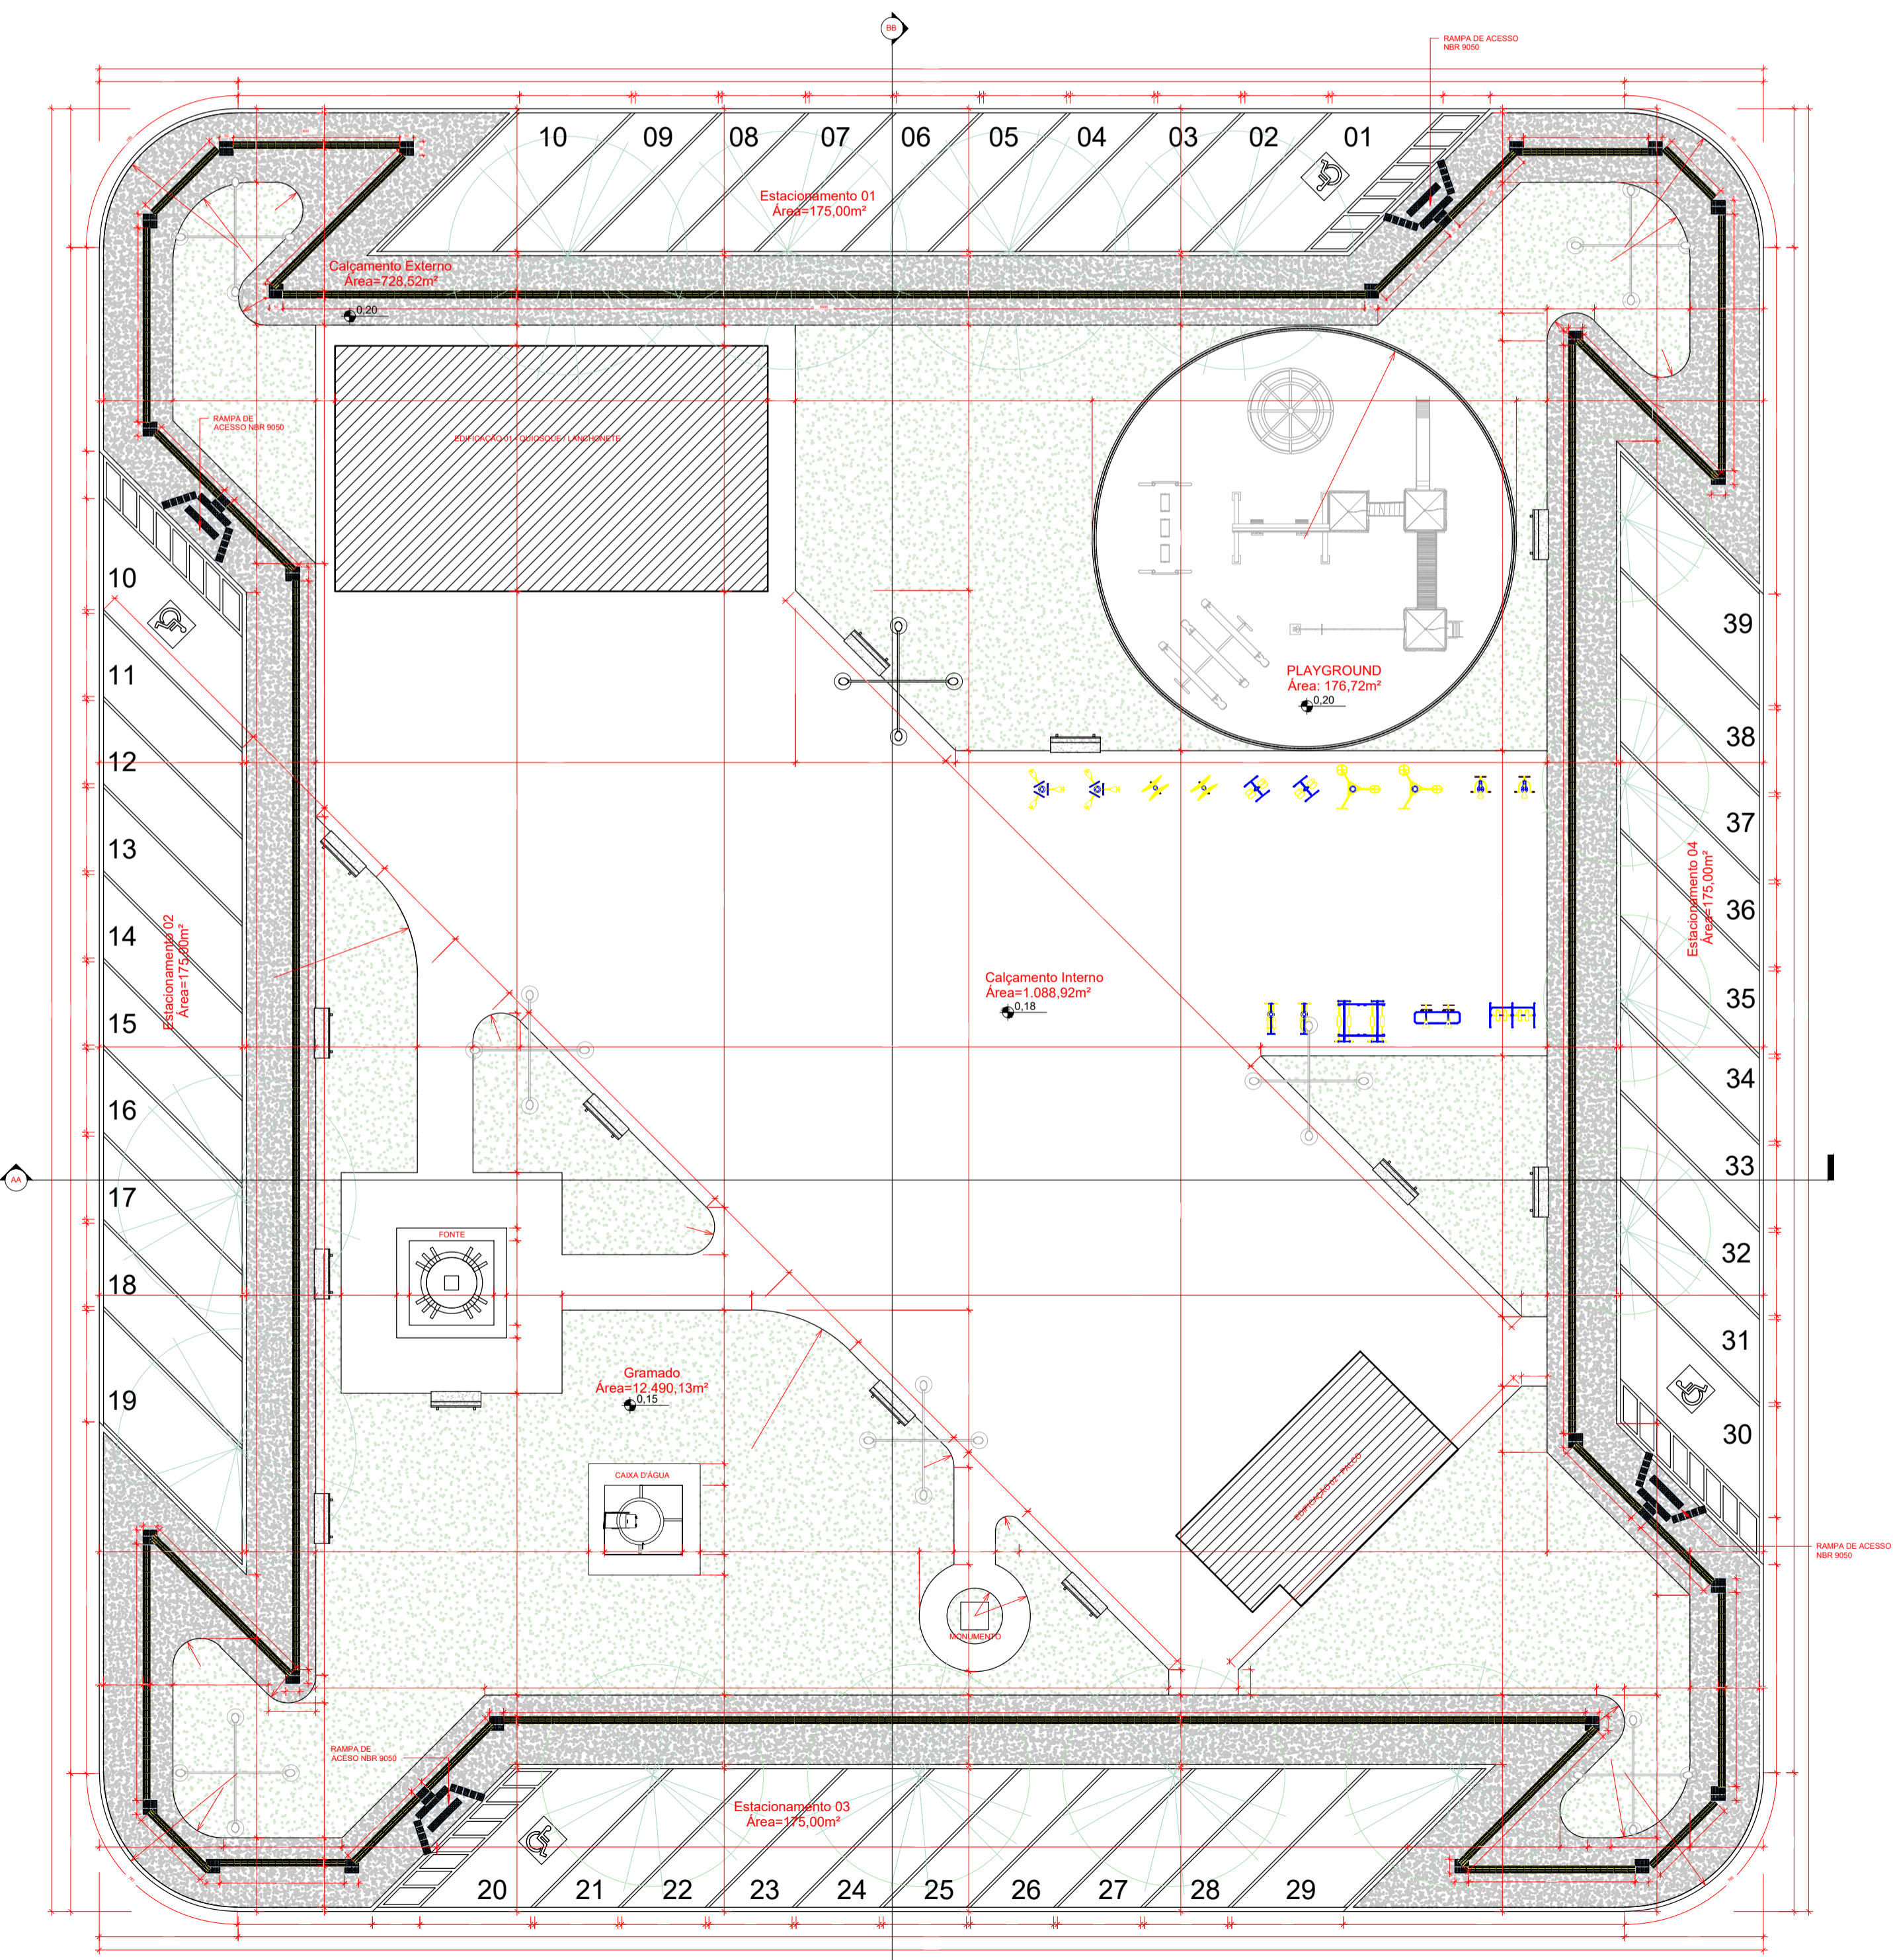

C:\Users\wemer\Desktop\Projeto-Arq-Bannach-Capturar-1275682.PNG	
<b>PROJETO ARQUITETÔNICO</b>	FOLHA 02/03
OBRA: PRAÇA	
PROPRIETÁRIO(A): PREFEITURA MUNICIPAL DE BANNACH	
LOCAL: RUA MIGUEL GARCIA, CENTRO, BANNACH - PA	
<b>ÁREAS</b>	
TERRENO LOTE	3842,34 m <sup>2</sup>
<b>CONSTRUÇÃO:</b>	
OBRA	3842,34 m <sup>2</sup>
<b>TOTAL</b>	<b>3842,34 m<sup>2</sup></b>
TAXA DE OCUPAÇÃO	100,00%
PREFEITURA MUNICIPAL DE BANNACH CNPJ: 01.595.320/0001-02 PROPRIETÁRIO	
LUCAS OLIVEIRA DANTAS ENGENHEIRO CIVIL CREA/PA: 886055	
ESCALA: INDICADA	DATA: 10/2021
ARQUIVO:	DESENHO: WEMERSON DE ARAUJO BARROS
CONTEÚDO: LayOut	